




- FÖRKLARING**
- T1,...,T4 TRANSFORMATORSTATION
 - P1,...,P3 PUMPSTATION
 - T5 FÖRESLAGET LÄGE

KONCEPT 2014-11-20

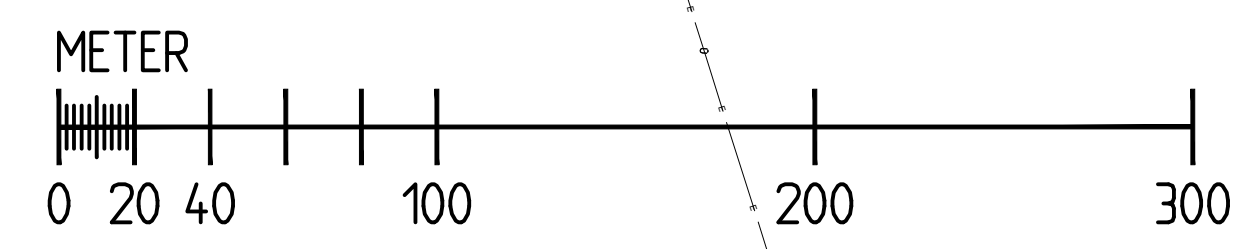

REV	ANT	ÄNDRINGEN AVSER	GODK	DATUM	VV DATUM	VV DIARENUMMER
BYGGHANDLING			ARBETSHANDLING			
			ALBYBERG ETAPP 1 GEMENSAM GEMENSAMT			
Sveagatan 6 Box 81 781 21 Borlänge Telefon 010 - 505 00 00 www.afconsult.com			ÖVERSIKT TOMTINDELNING ALBYBERG ETAPP 1			
UPPDRAGSGIVARE LANDERSSON	UPPDRAGSNUMMER 572530	ÖVERSIKTSPLAN		KONSTRUKTIONSR	FORMAT A1	SKALA 1:2000
KONSTR F.MUNDT	GRANSK	2014-11-20	OBJEKT NR	RITNINGSR	100T0101	REV
BORLÄNGE	2014-11-20					