

Ankom: 2022-12-02, Ärende: BYGG.2022.980 Handling: 1063293

Tomtplaceringar

Underlag till förhandsbesked

Fastighetsbeteckning

Kolartorp 6:7 & Kolartorp 1:31, Haringe kommun

Byggherre

Pakta invest III AB
c/o PAKTA AB
NYBROGATAN 16
114 39 Stockholm


Ritad av

Thomas Carlsson, SCRIBIT AB, 0708-692529

Skala
1:200

Datum
2022-11-10

Projekt/ritningsnr.
4887-241-A1

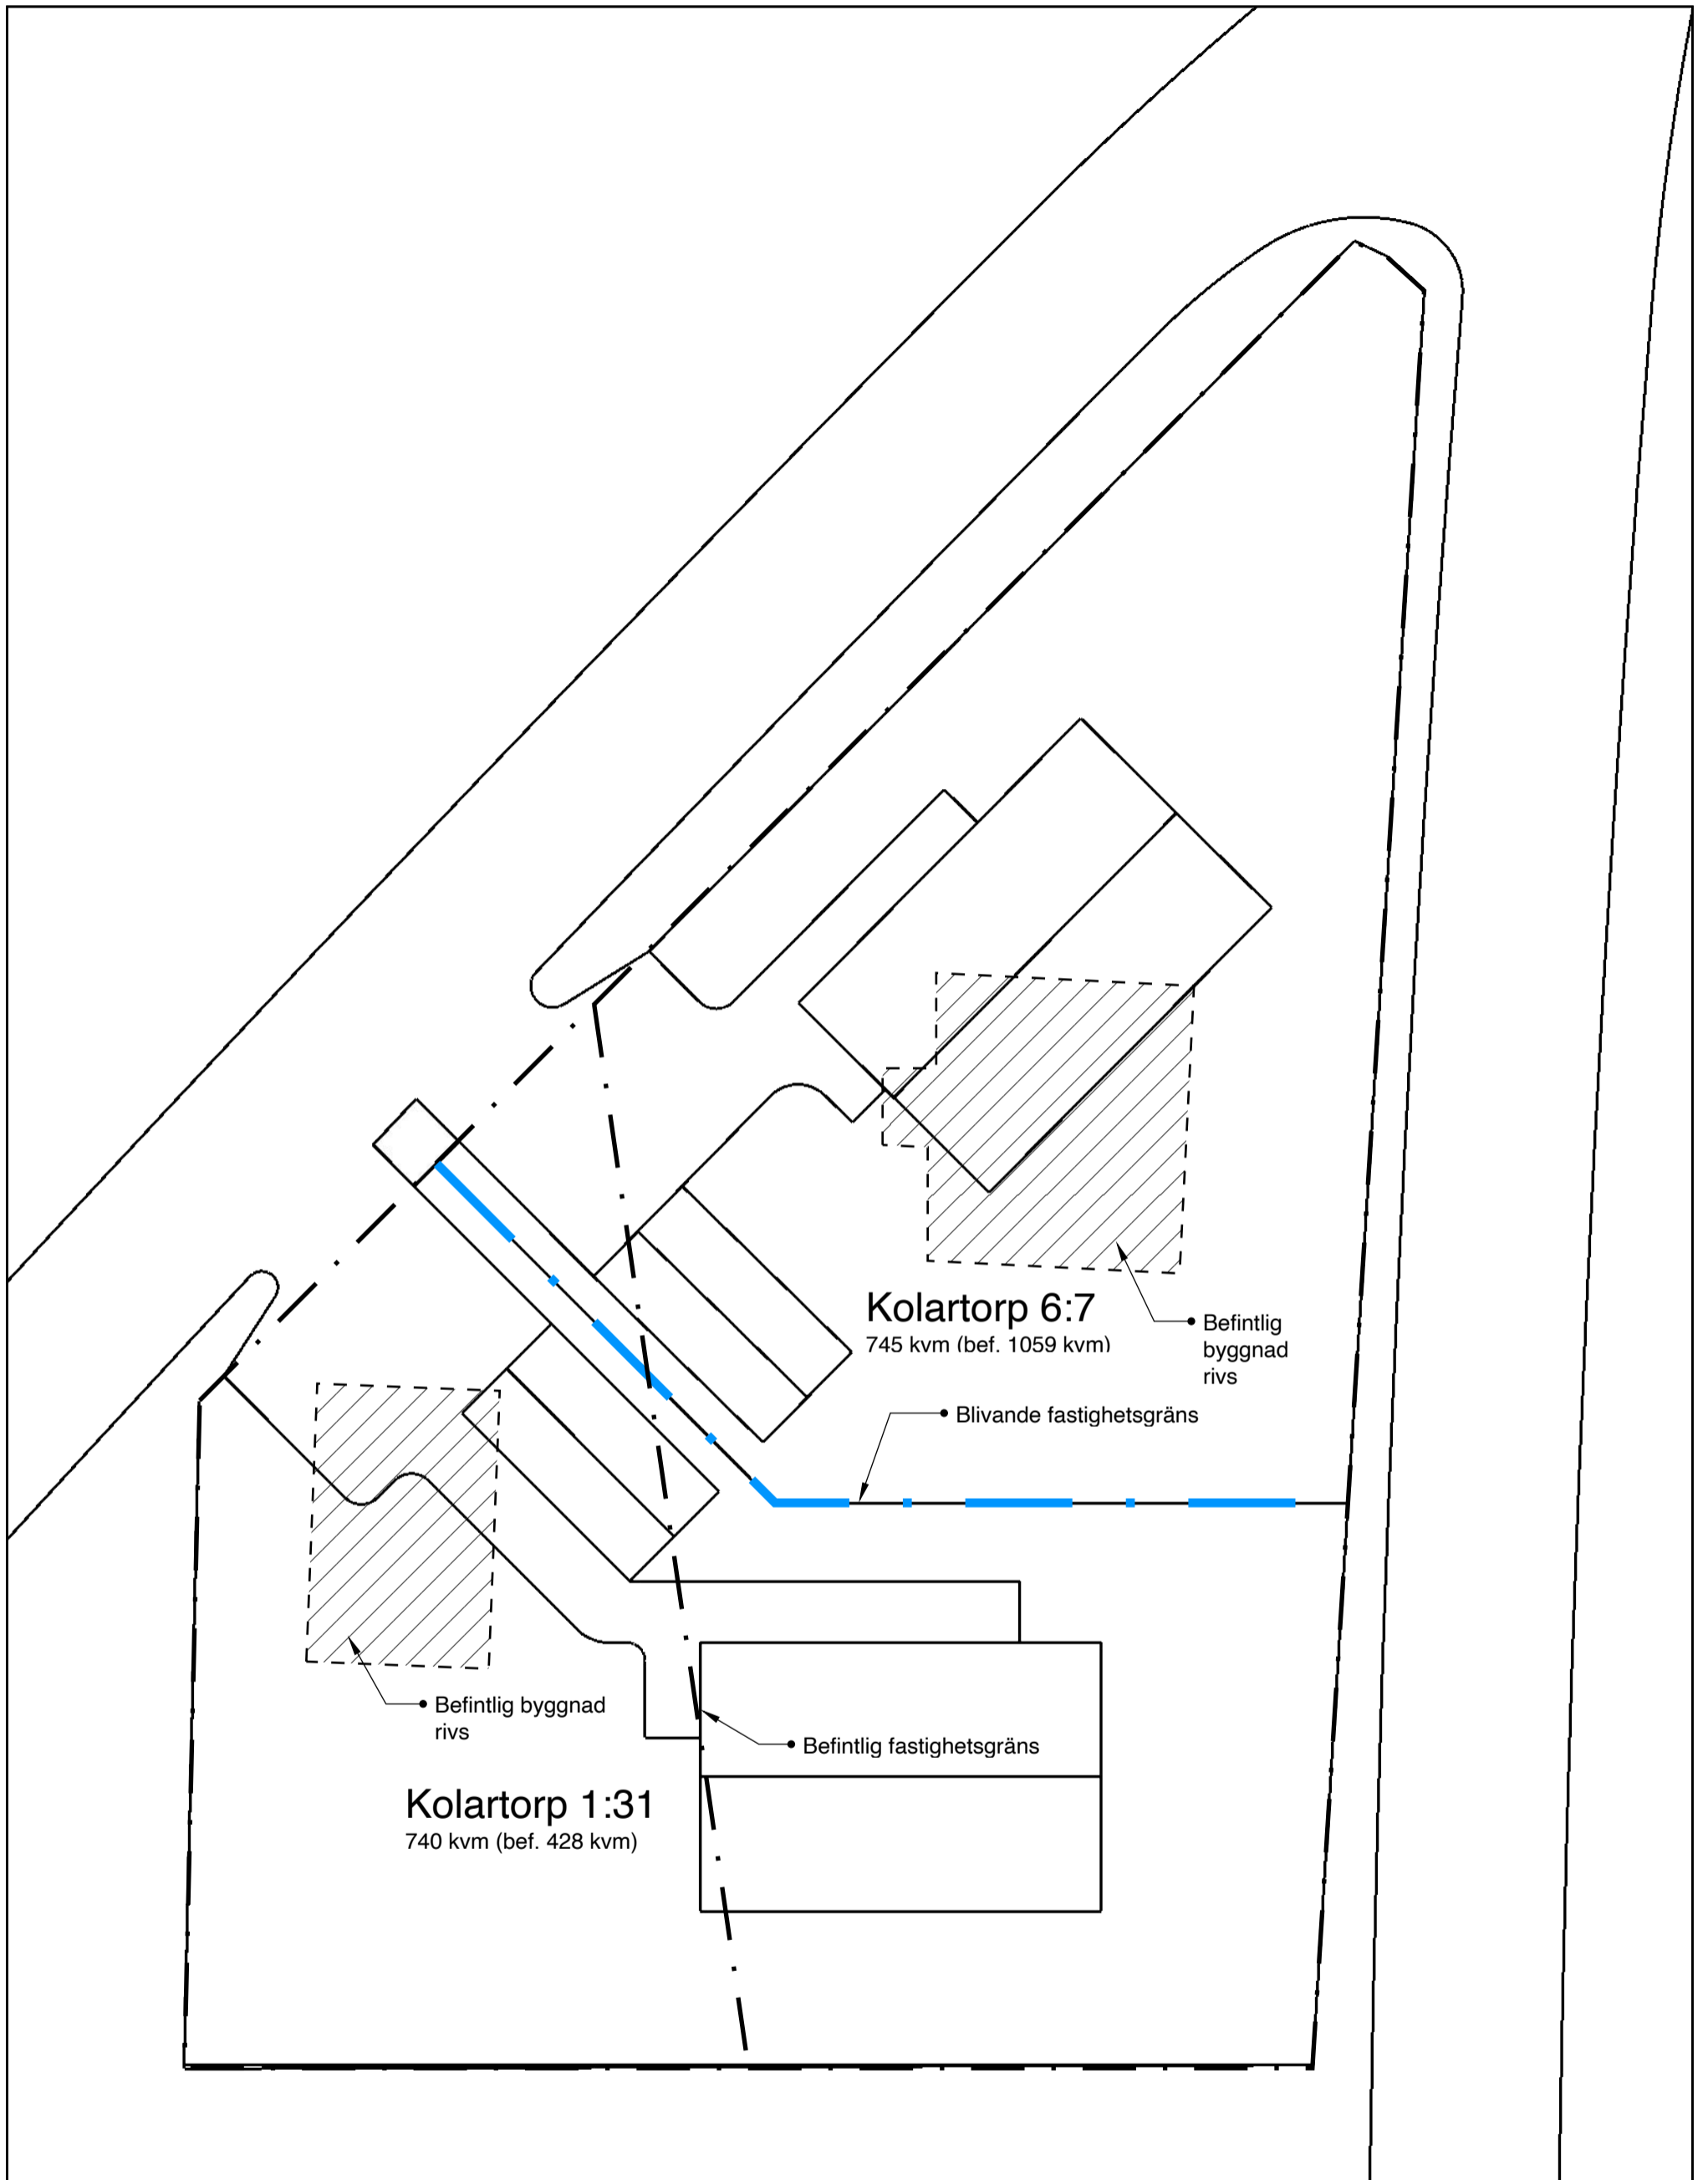


Gränsändringar – fastighet
Underlag till förhandsbesked

Fastighetsbeteckning
Kolartorp 6:7 & Kolartorp 1:31, Haringe kommun

Byggherre
Pakta invest III AB
c/o PAKTA AB
NYBROGATAN 16
114 39 Stockholm

Ritad av
Thomas Carlsson, SCRIBIT AB, 0708-692529

Skala 1:200	Datum 2022-11-10	Projekt/ritningsnr. 4887-241-A2
-----------------------	----------------------------	---

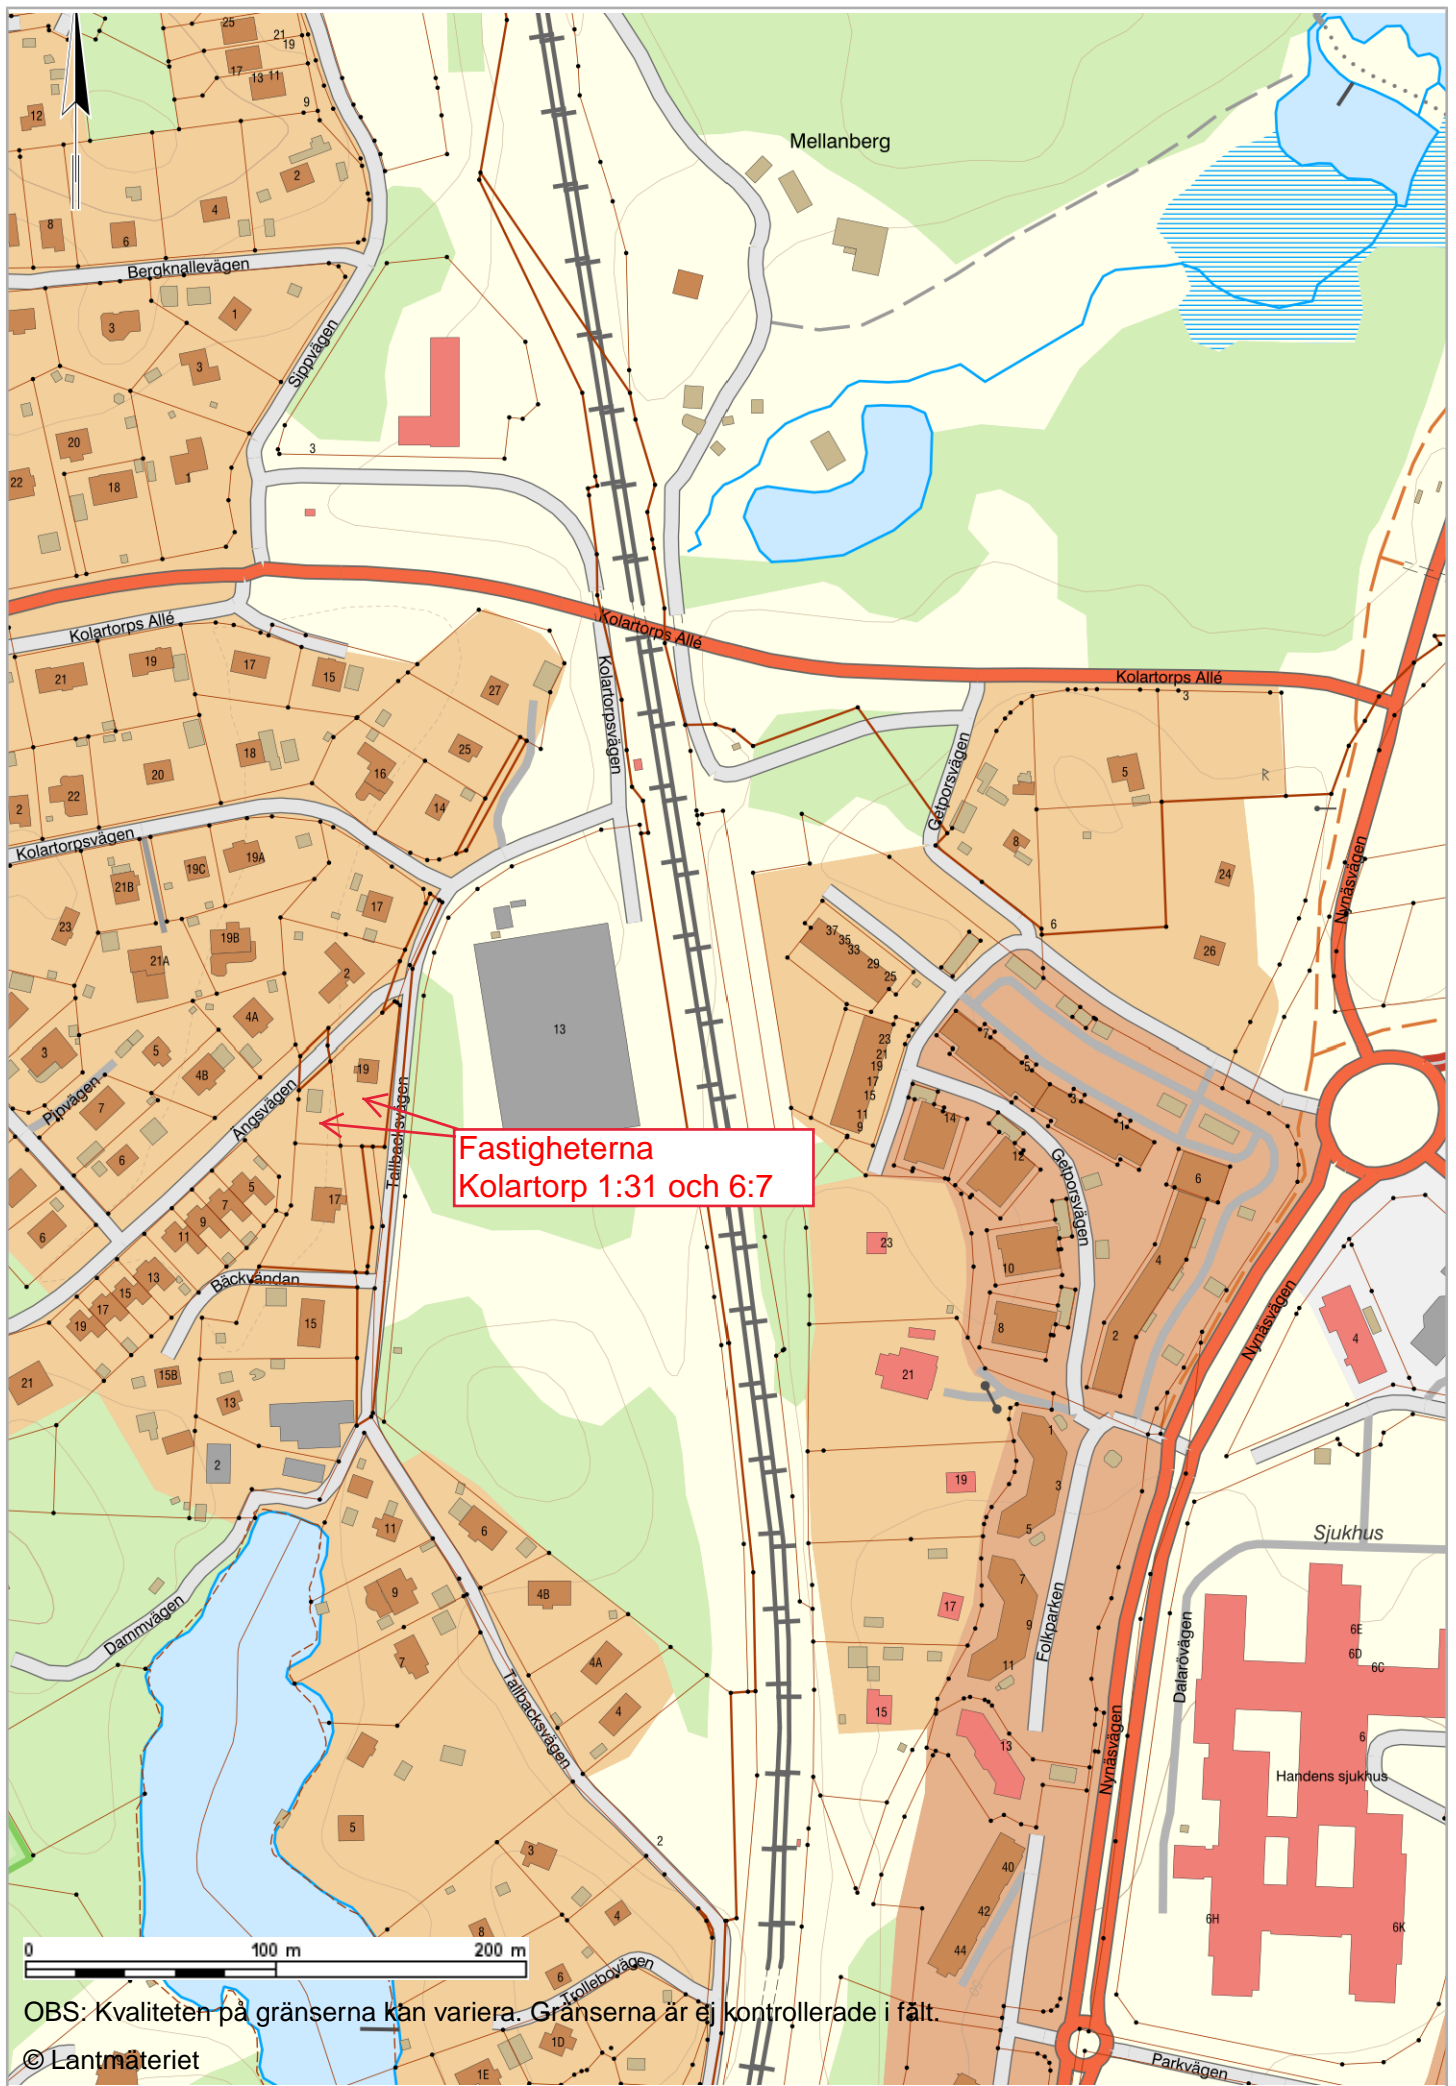

Fastigheterna
Kolarortorp 1:31 och 6:7

OBS: Kvaliteten på gränserna kan variera. Gränserna är ej kontrollerade i fält.

© Lantmäteriet