

Eskilsparken - Haninges nya stadspark och temalekplats

Övergripande illustrationsplan med parkens nya platser och funktioner



F. Plats för veteranmonument



A. Parkens finentré



B. Festplatsen (se inzoomning)

E. Temalekplatsen (se inzoomning)



C. Parkens vardagsentréer




D. En samlingsplats i gräset



H. Länk mellan parkens olika karaktärer och skapa mötespunkter



I. Tillägg i tallskogen

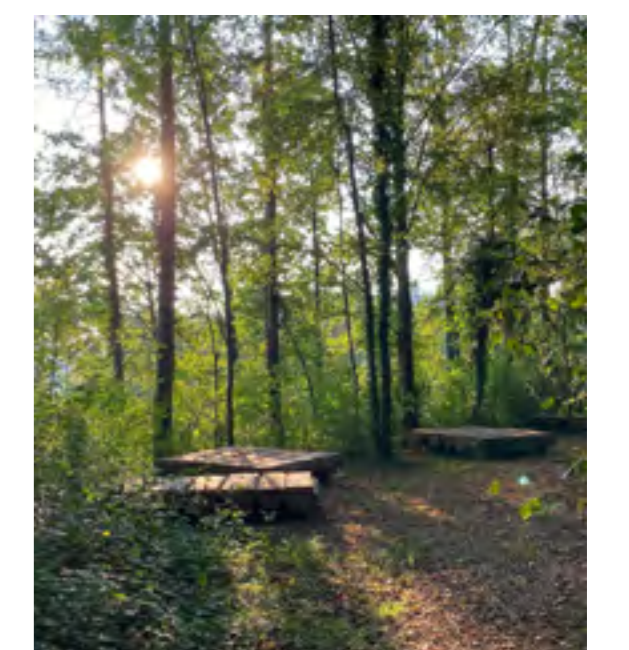

KOPPLA SAMMA MED EN NY PARKSLINGA

- Skapa en slinga genom hela parken som binder ihop tallskogen med den anlagda parken.
- Skapa möjligheter att både röra sig runt i parken samt att korsa den.



FÖRBÄTTRA OCH TYDLIGGÖRA ENTRÉER

- Skapa tydliga och trevliga entréer som bjuder in till parken.
- Skapa mötesplatser och öka orienterbarheten i mötet mellan tallskogen och den anlagda parken.



Eskilsparken byggdes på 1970-talet. Det är en stabil 50-åring och fortfarande en generös och uppskattad åretruntpark med många fina delar. Nu har det blivit dags att ge den ett lyft. När vi rustar upp parken, till stadspark och temalekplats, vill vi hylla den fina gestaltningen och ta ett helhetsgrepp om både den anlagda parken och naturparken. Tidplanen är 2025-2026.

Målbild

För att uppnå det tar vi sikte på målbilden för kommunaldeparkerna, som beskrivs så här i kommunens parkplan: "Parker är mötesplatser och ett gemensamt vardagsrum för grannskapet. Parker är en plats där människor från olika bostadsområden kan mötas. Här ska finnas plats för barn att träffa nya kompisar, och för ungdomars uteliv. Vi vill se familjepicknickar på filtar och erbjuda parkbänkar för vila av trötta ben."

Medborgardialog ligger till grund för förslaget

I arbetet med att komma fram till hur Eskilsparken och lekplatsen ska byggas om, vad som ska läggas till och vad som ska prioriteras har vi genomfört medborgardialog vid flera tillfällen. Haningeborna, förskolebarn, skolbarn med fler har tyckt till. Över 330 synpunkter och förslag har kommit in. Tack Haningeborna för det! Med dialogen som utgångspunkt har kommunen gjort en plan. Planen är i stora drag, och den kommer vidare detaljeras och förändras under oktober-december 2024.

Förslaget

Övergripande fokus är att skapa en park som är unik bland Haninges parker och att den är långsiktigt hållbar att sköta om. I dialogen har många lyft att parken är viktig för promenader. För att förbättra promenaderna vill vi skapa möjlighet att gå runt i hela parken. Därför föreslås att en ny gångslinga anläggs i naturparkdelen, som kopplar ihop befintliga gångvägar i den anlagda parkdelen samt att korsningar görs orienterbara och logiska. Gångslingan kopplar också ihop gångvägar vidare till Torvalla IP, Slätmossens naturpark, Poseidons torg och kulturhuset.

Parken kommer ha två större platsbildningar samt flera mindre målpunkter av olika typ så det blir en mångfald med något för alla. De större platsbildningarna är en festplats och en temalekplats som presenteras på affischerna här intill.

En återkommande synpunkt i medborgardialogen har varit att parken har diffusa gränser och många känner inte till att den har ett namn. Många kallar parken för "Gropen" och menar då den gestaltade parkdelen. Vi vill lyfta att parken är större och mer än så. När Eskilsparken nu ska bli en stadspark kommer parken få tydligare gränser och inbjudande fina entréer. Parkentrén vid Eskilsvägen kommer utvecklas till en finentré med mer planteringar och sittplatser.

Huvudentrén ligger vid Eskilsvägen och för att öppna upp och locka fler att hitta till parken anammar vi konceptet "park i parken". Utsikten och vyn över parken bevaras och förstärks. Visionen är att tillskapa fler sittplatser och blomsterprakt, så att du kan uppleva hela parken genom att sitta här.

Eskilsparken - Haninges nya stadspark och temalekplats

Inzoomning Temalekplatsen

E. Temalekplatsen



Referensbilder: Endast exempel på lekutrustning.

Illustrationsplan temalekplats 1:200

Eskilsparkens temalekplats har temat "Den förtrollade ängen".
En magisk värld där barnen plötsligt blivit små och omgivningen stor. Haninge kommun vill skapa en lekplats som ska inspirera till lek, rörelse, fantasi och umgänge för både boende i området och besökare.

Eskilsparkens temalekplats


På lekplatsen hittar du jättelika grässtrån, vackra blommor och förstorade insekter i lekredskapen, men också växtlighet där du kan uppleva naturens egen magi - färgglada blommor, flygande pollinerare och bär.

Under oktober till december 2024 kommer lekplatsens utformning och innehåll arbetas fram. Temat kommer speglas i lekutrustningen på olika sätt och här kommer barnen kunna gunga, klättra, rutscha, snurra, springa, balansera, hoppa, gräva, gömma sig, krypa in, fantasileka, vila, blicka ut, jaga varandra och samlas. Lekfunktionerna kommer återkomma i olika lekutrustningar och med olika utmaningsnivå både för stora och små.

Centralt på lekplatsen planerar vi för en häftig klätterställning som kommer vara lekplatsens mittpunkt och dragplåster. Tanken är att den ska passa för alla. Både för barn med olika funktionsvariationer och för barn i olika åldrar.

Släntrutschkanor i lekparken kommer nyttjas genom nya släntrutschkanor och vi hoppas att leken kan spilla ut i parken och tallmarken. Själva lekplatsen är samlingsplats och centrum för leken. Parken och tallmarken erbjuder fler möjligheter för lek, spring och upptäckande i grässlåner. Under tallens kronor och inne bland boksånar finns mer växter, djurliv och naturmaterial för leken.

Grillplatsen kommer flyttas till en plats strax utanför lekplatsen och säsongstoallet och vattenpost blir kvar. De fyra parkeringarna för rörelsehindrade på Idunvägen blir kvar i samma läge. På lekplatsen kommer det finnas parksoffor här och var och en samlingsplats med bänkbord.

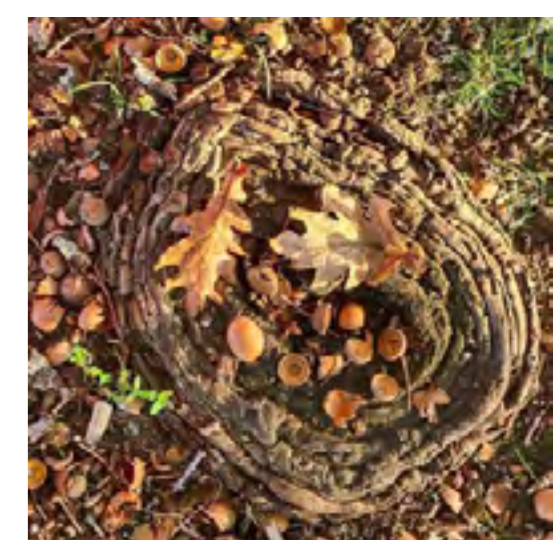

Referensbilder naturlek

Eskilsparken - Haninges nya stadspark och temalekplats

Inzoomning Festplatsen



Illustrationsplan festplatsen 1:400



Perennplantering



Belysningslina



Bänkar och långbord med belysning



Damm med vattenväxter




Bänkar och bord



Blomsterprakt



Perennplanteringar och vatten

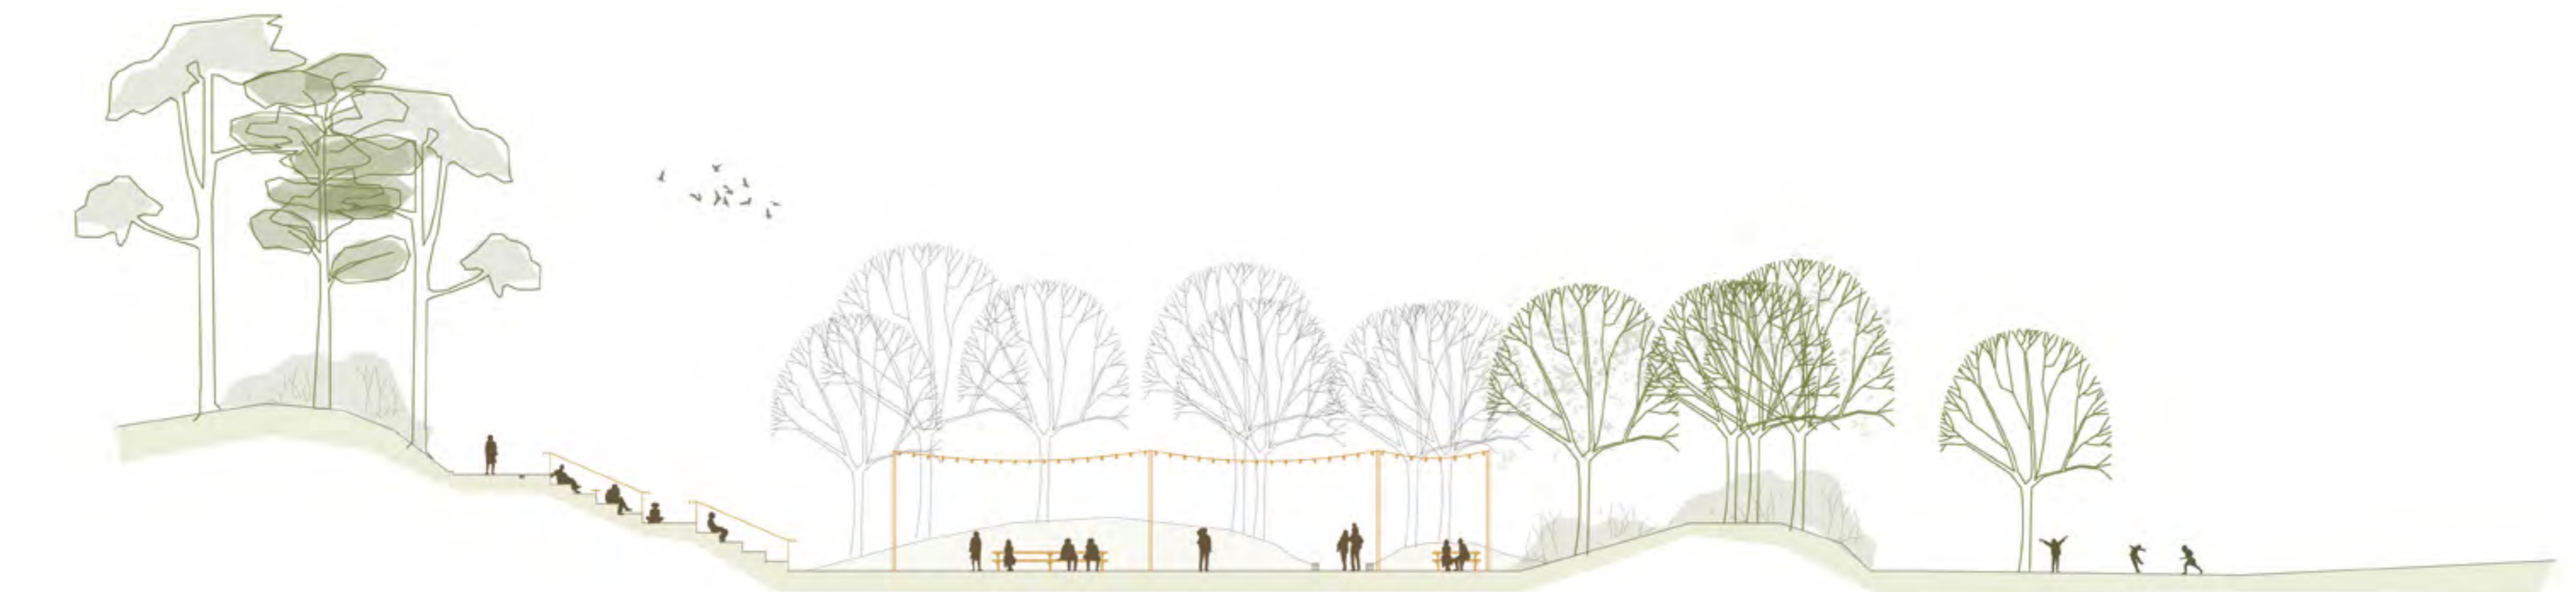

Sektion B-BB 1:200



Sektion C-CC 1:200

Festplatsen är parkens mittpunkt och generösa vardagsrum. Här kan du umgås, träffa bekanta och nya människor, vila, grilla, njuta av vatten och växter och uppleva kulturevenemang. Det är en plats för vardag och fest.

Vi hoppas du ska känna dig välkommen!

Här kan man sitta tillsammans och flera sällskap samtidigt, i sol och i skugga. Här kan man året runt hitta en trivsamt sittplats utifrån årstid och väder och vind. På 1970-talet, när Eskilsparken utformades av landskapsarkitekten Sture Koinberg formades visionen om en festplats här. Nu 50 år senare utvecklar och förskönar vi platsen utifrån medborgardialogens synpunkter och förslag.

Platsens formspråk, som är runda mjuka linjer, syns tydligt i dammens och sittgradängernas form. Denna stomme behålls och byggs vidare på. Nya sittplatser, planteringar och belysning kommer läggas till och passas in i stommen och det runda formspråket.

Övergripande mål för kommunens parker är att öka tryggheten och möjligheten till utevistelse. Här görs det bland annat genom en ny gångväg, så festplatsen blir tillgänglig och öppen från flera håll. Festplatsen är flexibel och mångsidig på så sätt att den har en öppen central yta. Kommunen har en mobil scen, som ska få plats vid evenemang. I den övre delen av sittgradängerna kommer nya sittplatser ordnas, som är tillgängliga från gångvägen ovanför festplatsen.

Den befintliga dammen, som en gång i tiden var en damm för bad ska bli en prydnadsdamm med växtlighet i och runt om - en blå pärla. Under maj-september kommer den vara vattenfylld och bjuda på porlande

vattenljud. Konstverket "Fåglarna i Handen" av konstnären Pye Engström blir kvar. Prydnadsdammen och växtligheten visar sin bästa sida under den varma delen av året. På höst och vinter förgylls platsen av trädens sprakande höstfärger och möjlighet att grilla och värma sig vid den nya grill- och sittplatsen.

Vi kommer arbeta vidare med detaljutformningen av festplatsen under oktober-december 2024. Bland annat ska vi försöka hitta en lösning för den branta svårskötta slänten bakom dammen samt förbättra belysningen för stämning och större möjlighet till vistelse på kväll och under årets mörkare period.