



Plankarta, skala 1:500 (A3)

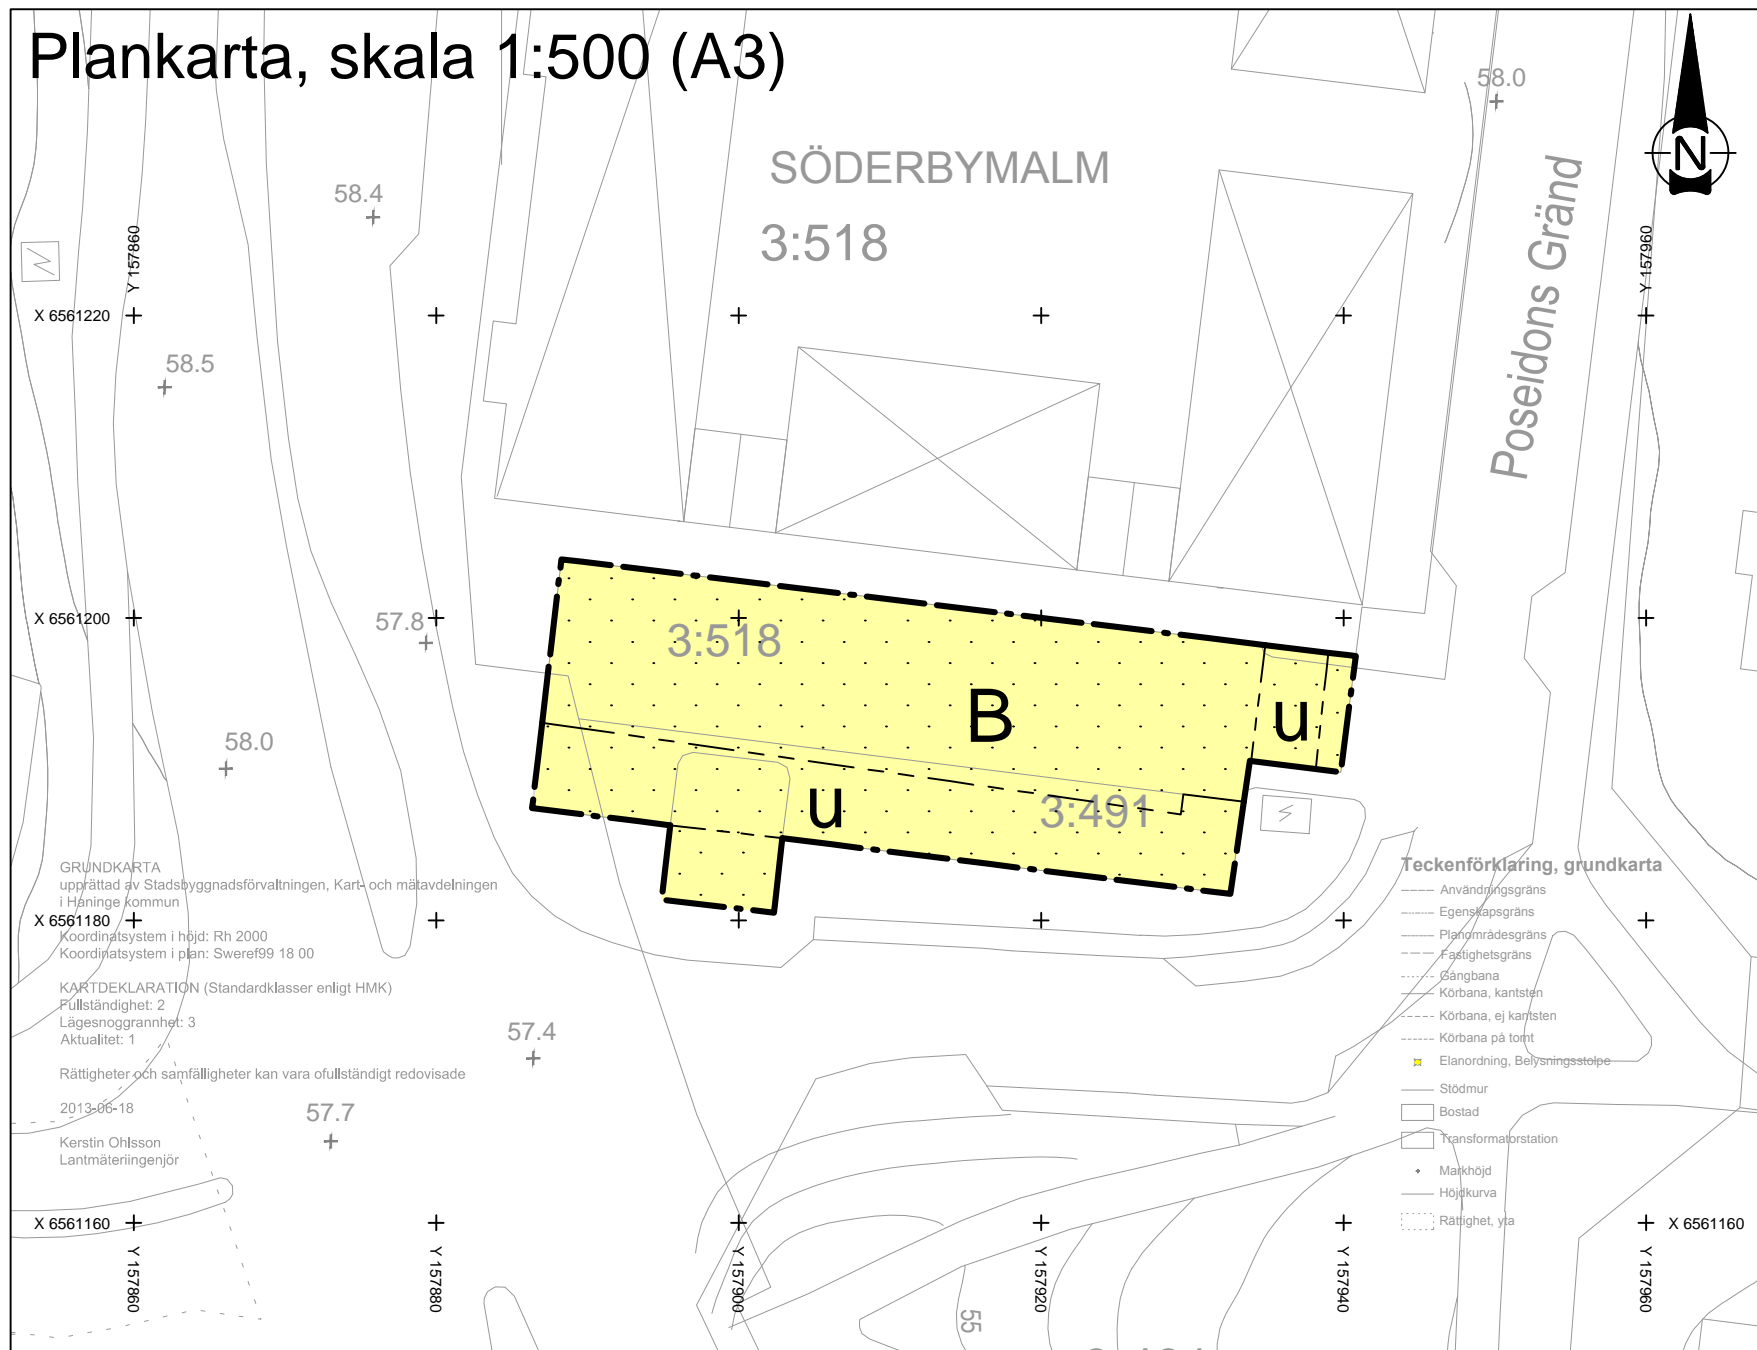

Orienteringskarta

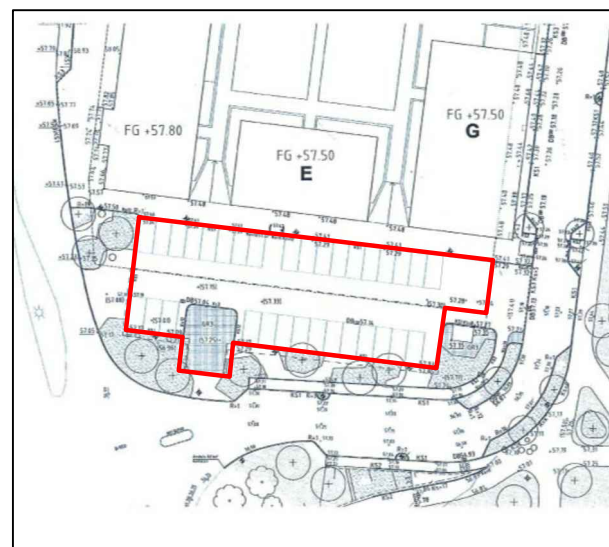

Illustrationsplan

PLANBESTÄMMELSER

Följande gäller inom områden med nedanstående beteckningar. Endast angiven användning och utformning är tillåten. Bestämmelser utan beteckning gäller inom hela planområdet.

GRÄNSER

- Planområdesgräns
- Egenskapsgräns

ANVÄNDNING AV MARK OCH VATTEN Kvartersmark

- B Bostäder

BEGRENSNINGAR AV MARKENS BEBYGGANDE

- Marken får inte bebyggas med byggnader, plank och mur.
- u Marken skall vara tillgänglig för allmänna underjordiska ledningar

Skyddsavstånd mellan parkeringsplats och elnätstationen är fem meter.

ADMINISTRATIVA BESTÄMMELSER Genomförandetid

Genomförandetiden är 5 år från den dag planen vinner laga kraft

UPPLYSNINGAR

- Till planen hör:
- Plankarta med tillhörande bestämmelser
 - Illustrationsplan
 - Planbeskrivning
 - Genomförandebeskrivning
 - Fastighetsförteckning
 - Grundkarta

Planen handläggs enligt PBL (2010:900)



Detaljplan

Plankarta med bestämmelser

Handen

Söderbymalm 3:491 m.fl.

Stadsbyggnadsförvaltningen
Planavdelningen

Sara Eriksdotter
Planchef

Yasaman Ghanavi
Planarkitekt

| | |
|------------|------------------------|
| SAMRÅD | 2013-10-01--2013-10-29 |
| UPPRÄTTAD | 2014-01-27 |
| GRANSKAD | 2014-02-03--2014-02-24 |
| REVIDERAD | 2014-02-25 |
| ANTAGEN | 2014-04-23 |
| LAGA KRAFT | 2014-05-23 |
| ARKIVNR | |

D237