


PLANKARTA

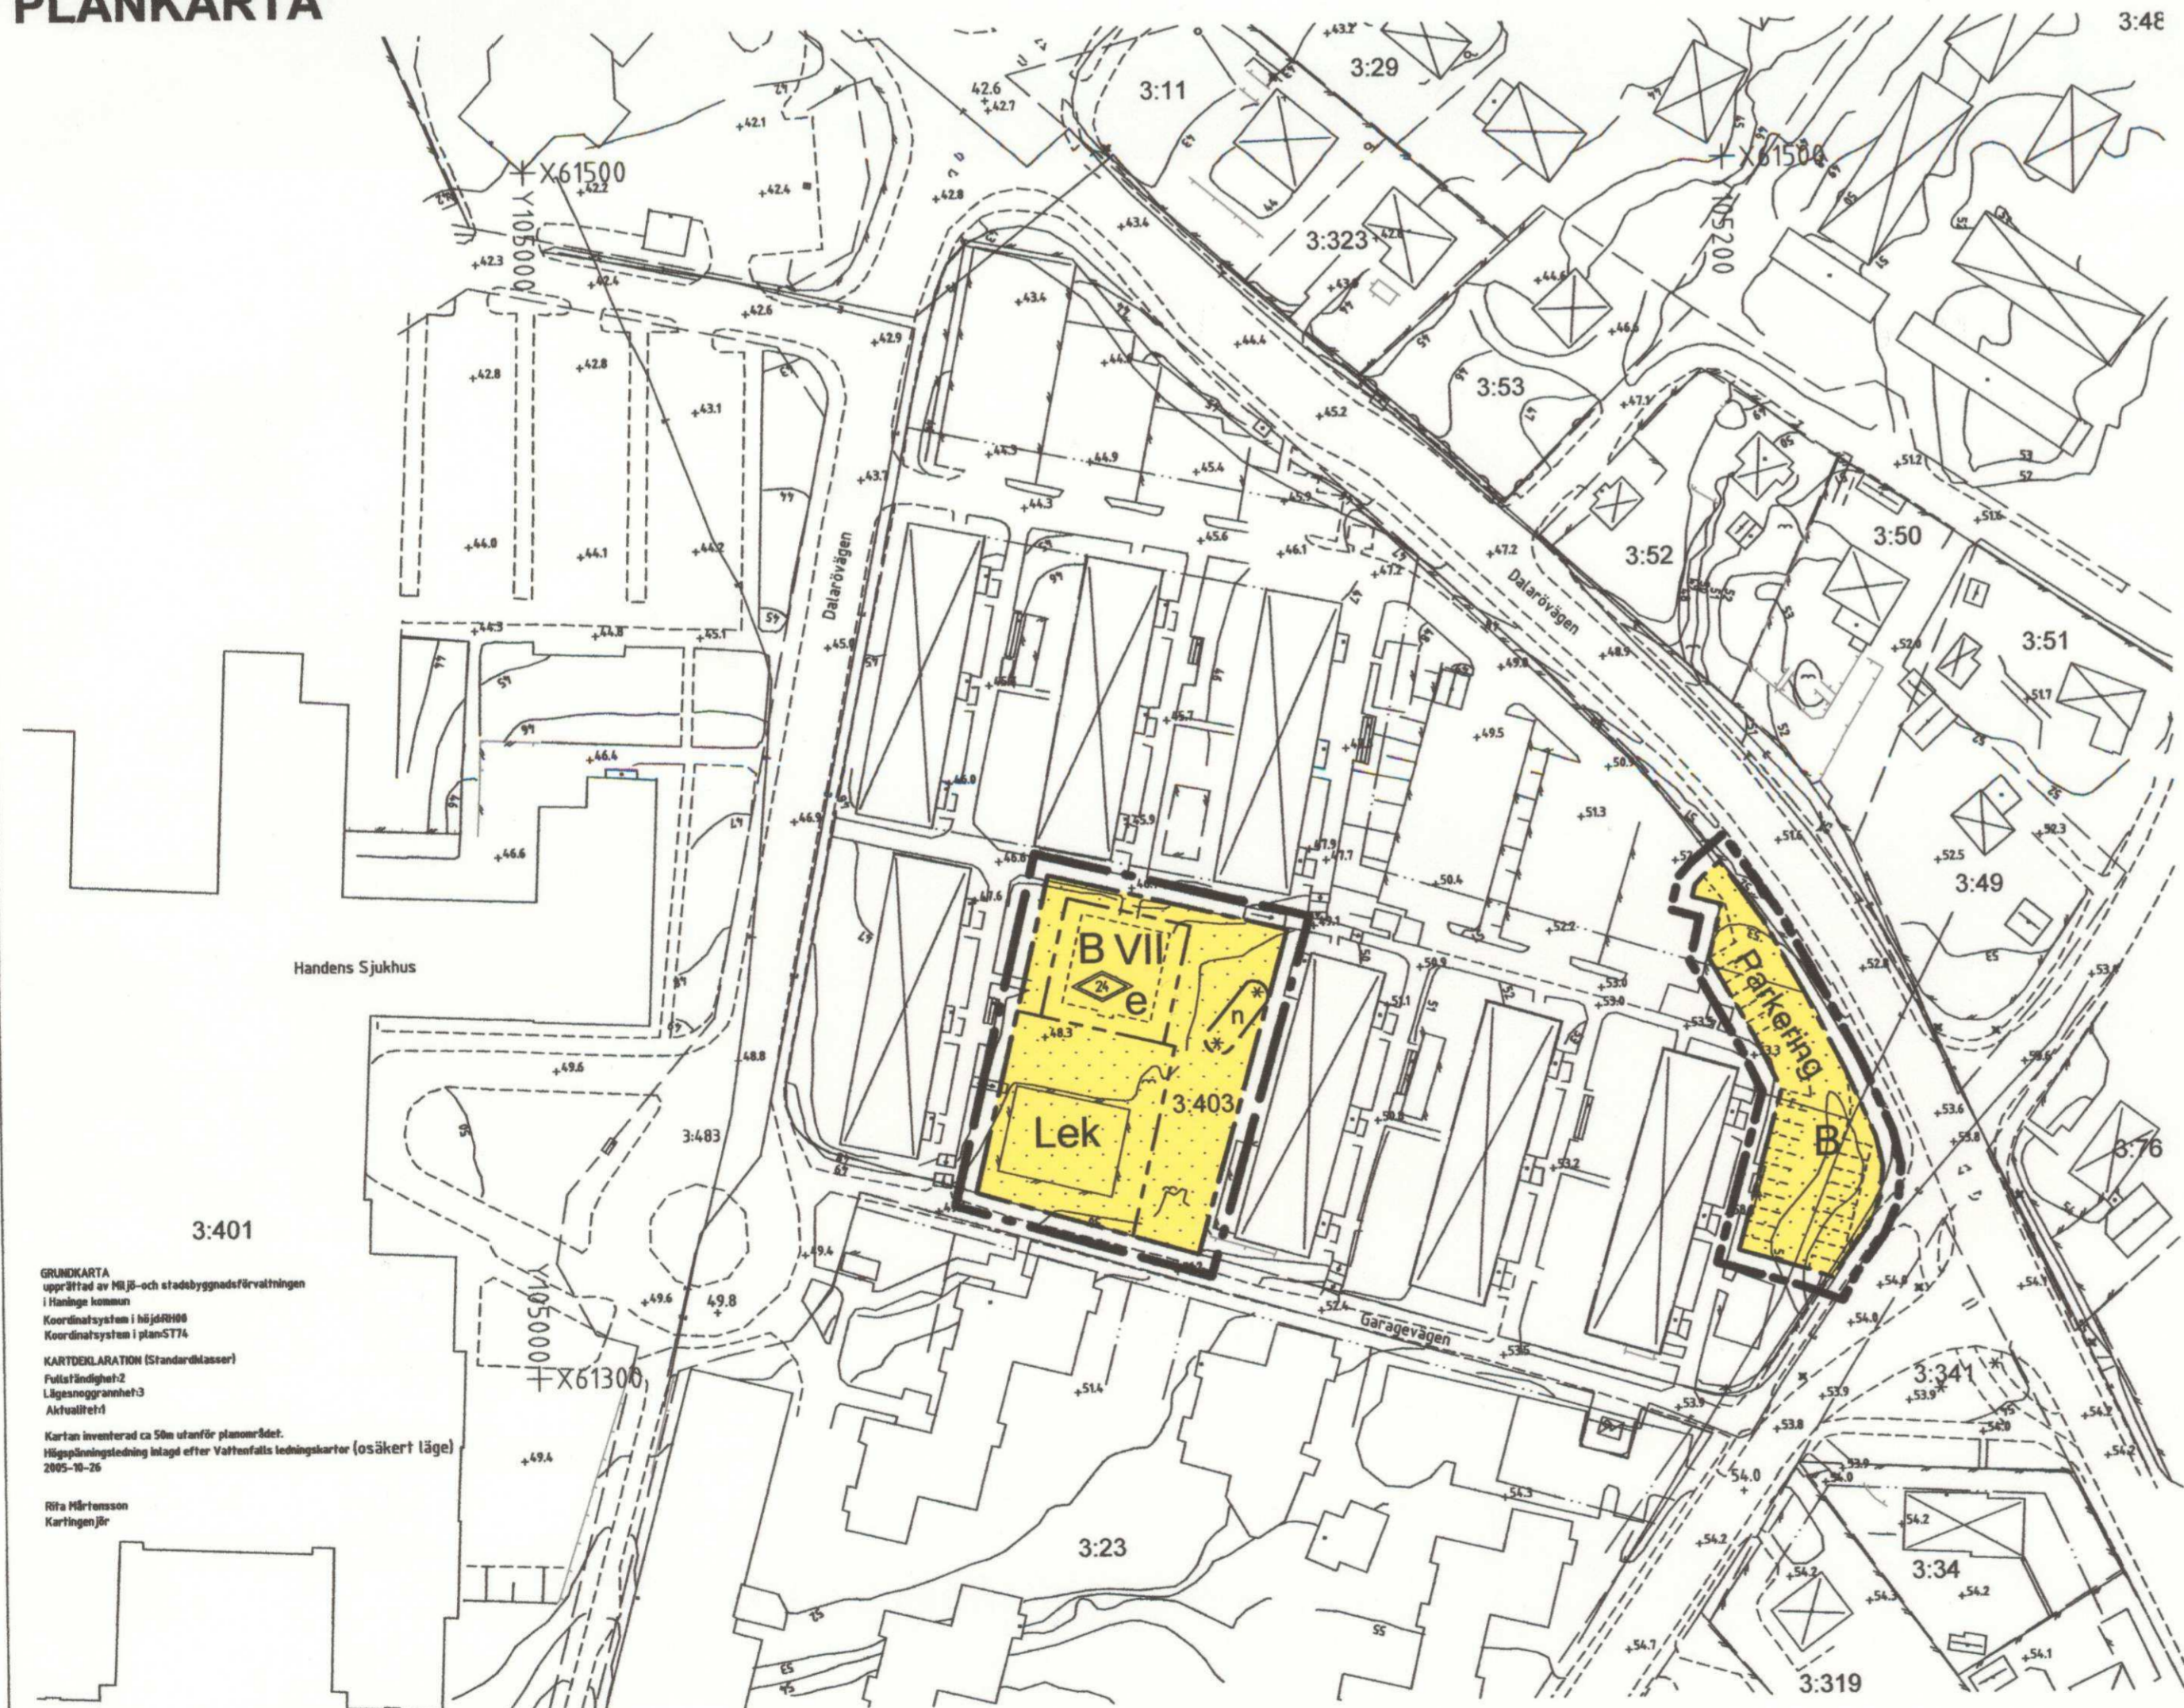

PLANBESTÄMMELSER

Följande gäller inom områden med nedanstående beteckningar. Endast angiven användning är tillåten. Bestämmelser utan beteckning gäller inom hela området

- GRÄNSBETECKNINGAR**
- Linje ritad 3m utanför planområdets gräns
 - - - Användningsgräns
 - · - · - Egenskapsgräns

- ANVÄNDNING AV KVARTERSMARK**
- B** Bostäder

- UTNYTTJANDEGRAD**
- e Ett flerbostadshus får uppföras

- BEGRÄNSNING AV MARKENS BEBYGGANDE**
- Marken får inte bebyggas

- PLACERING, UTFORMNING, UTFÖRANDE**
- VII Högst sju våningar samt en souterrängvåning
 - Högsta totalhöjd i meter
 - n Befintliga träd ska bevaras
 - Lek Lekplats
 - Parkering Boendeparkering

ADMINISTRATIVA BESTÄMMELSER

Genomförandetiden är 5 år från den dag detaljplanen vinner laga kraft

- UPPLYSNINGAR**
- Till planen hör:
- plankarta med bestämmelser
 - planbeskrivning
 - genomförandebeskrivning

<p>Detaljplan Plankarta med bestämmelser</p>	<p>SAMRÅD 2006-11-06–2006-12-18</p>
	<p>UPPRÄTTAD 2007-01-09</p>
<p>HANDEN Söderbymalm 3:403</p>	<p>UTSTÄLLD 2007-03-19–2007-04-16</p>
	<p>REVIDERAD</p>
<p>Miljö- och stadsbyggnadsförvaltningen Planavdelningen</p>	<p>ANTAGEN 2007-06-11</p>
<p>Henrik Lundberg Planchef</p>	<p>LAGA KRAFT 2007-07-11</p>
<p>Jan Persson Planarkitekt</p>	<p>ARKIVNR</p>
<p>Sofia Landberg Planarkitekt</p>	<p>D 185</p>