


GRUNDKARTA
upprättad av Kart-och mätverket
i Haninge kommun

Koordinatsystem i höjd: RH00
Koordinatsystem i plan: Transformat från ST74 till Svanen 99-18:00

KARTDEKLARATION (Standardklasser enl. HMK)
Fulsändighet: 2
Lägesnoggrannhet: 3
Aktuellitet: 1

2009-08-14
Rita Mårtensson
Kartläggare

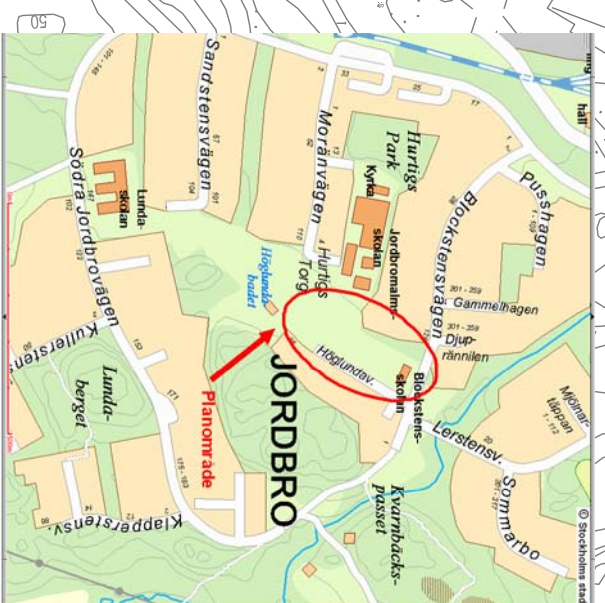

Orienteringsbild

PLANBESTÄMMELSER

Följande gäller inom områden med nedanstående bebyggningar.
Där beteckning saknas gäller bestämmelsen inom hela planområdet.
Endast angiven användning och utformning är tillåten.

GRÄNSBETECKNINGAR

- Detailplanegräns
- Användningsgräns
- Egenstapsgräns

ANVÄNDNING AV ALLMÄN PLATS

- PARK** Park, plantering, gång- och cykelväg

LOKALGATA

Lokaltrafik

ANVÄNDNING AV KVARTERSMARK

- S** Skola, förskola
- E** Transformatorstation

BEGÄNSNING AV MARKENS BEBYGGANDE

- Marken får inte byggas
- Marken får endast byggas mindre föränd för idrotts- och skolverksamhet samt mindre läkare
- Marken får inte byggas med undantag för mindre föränd för skolverksamhet om så prövas lämpligt
- + + + +
 - Största tillåtna bruttoarea i kvadratmeter
 - e 14000
 - X Marken skall vara allmänt tillgänglig för gång- och cykeltrafik

PLACERING, UTFORMNING, UTFÖRANDE

- I, II, IV Högsta antal våningar/ högsta byggnadshöjd 3,5 m, 7,0 m, 12,5 m.
- ↑ Teknikutrymmen får anordnas ovan översta våning.

ILLUSTRATIONER

- Illustrationslinje

ADMINISTRATIVA BESTÄMMELSER

Genomförandebuden är 10 år från den dag planen vinner laga kraft.
UPPLYSNINGAR

Till planen hör:
- plankarta med tillhörande planbestämmelser och illustration
- planbeskrivning
- genomförandebeskrivning

<p>Haninge kommun</p>	<h2>Detaljplan</h2>	<p>SAMRÅD 2009-11-30 - 2010-01-18</p>
		<p>UPPRÄTTAD 2010-02-15</p>
		<p>UTSTÄLLD 2010-03-31 - 2010-04-28</p>
		<p>REVIDERAD</p>

<h2>JORDBRO</h2>	<h3>Kalvsvik 1:4, del av Kalvsvik 16:1</h3>	<p>ANTAGEN 2010-06-16</p>
		<p>LAGA KRAFT 2010-10-19</p>
		<p>ARKIVNR</p>
		<p>Stadsbyggnadsförvaltningen Planenheten</p>

<p>Henrik Lundberg stadsarkitekt</p>	<p>Julia Stenström planarkitekt</p>	<h1>D-204</h1>
<p>Skala 1:1000 (A2)</p> <p>0 10 20 30 40 50 100 150</p>		