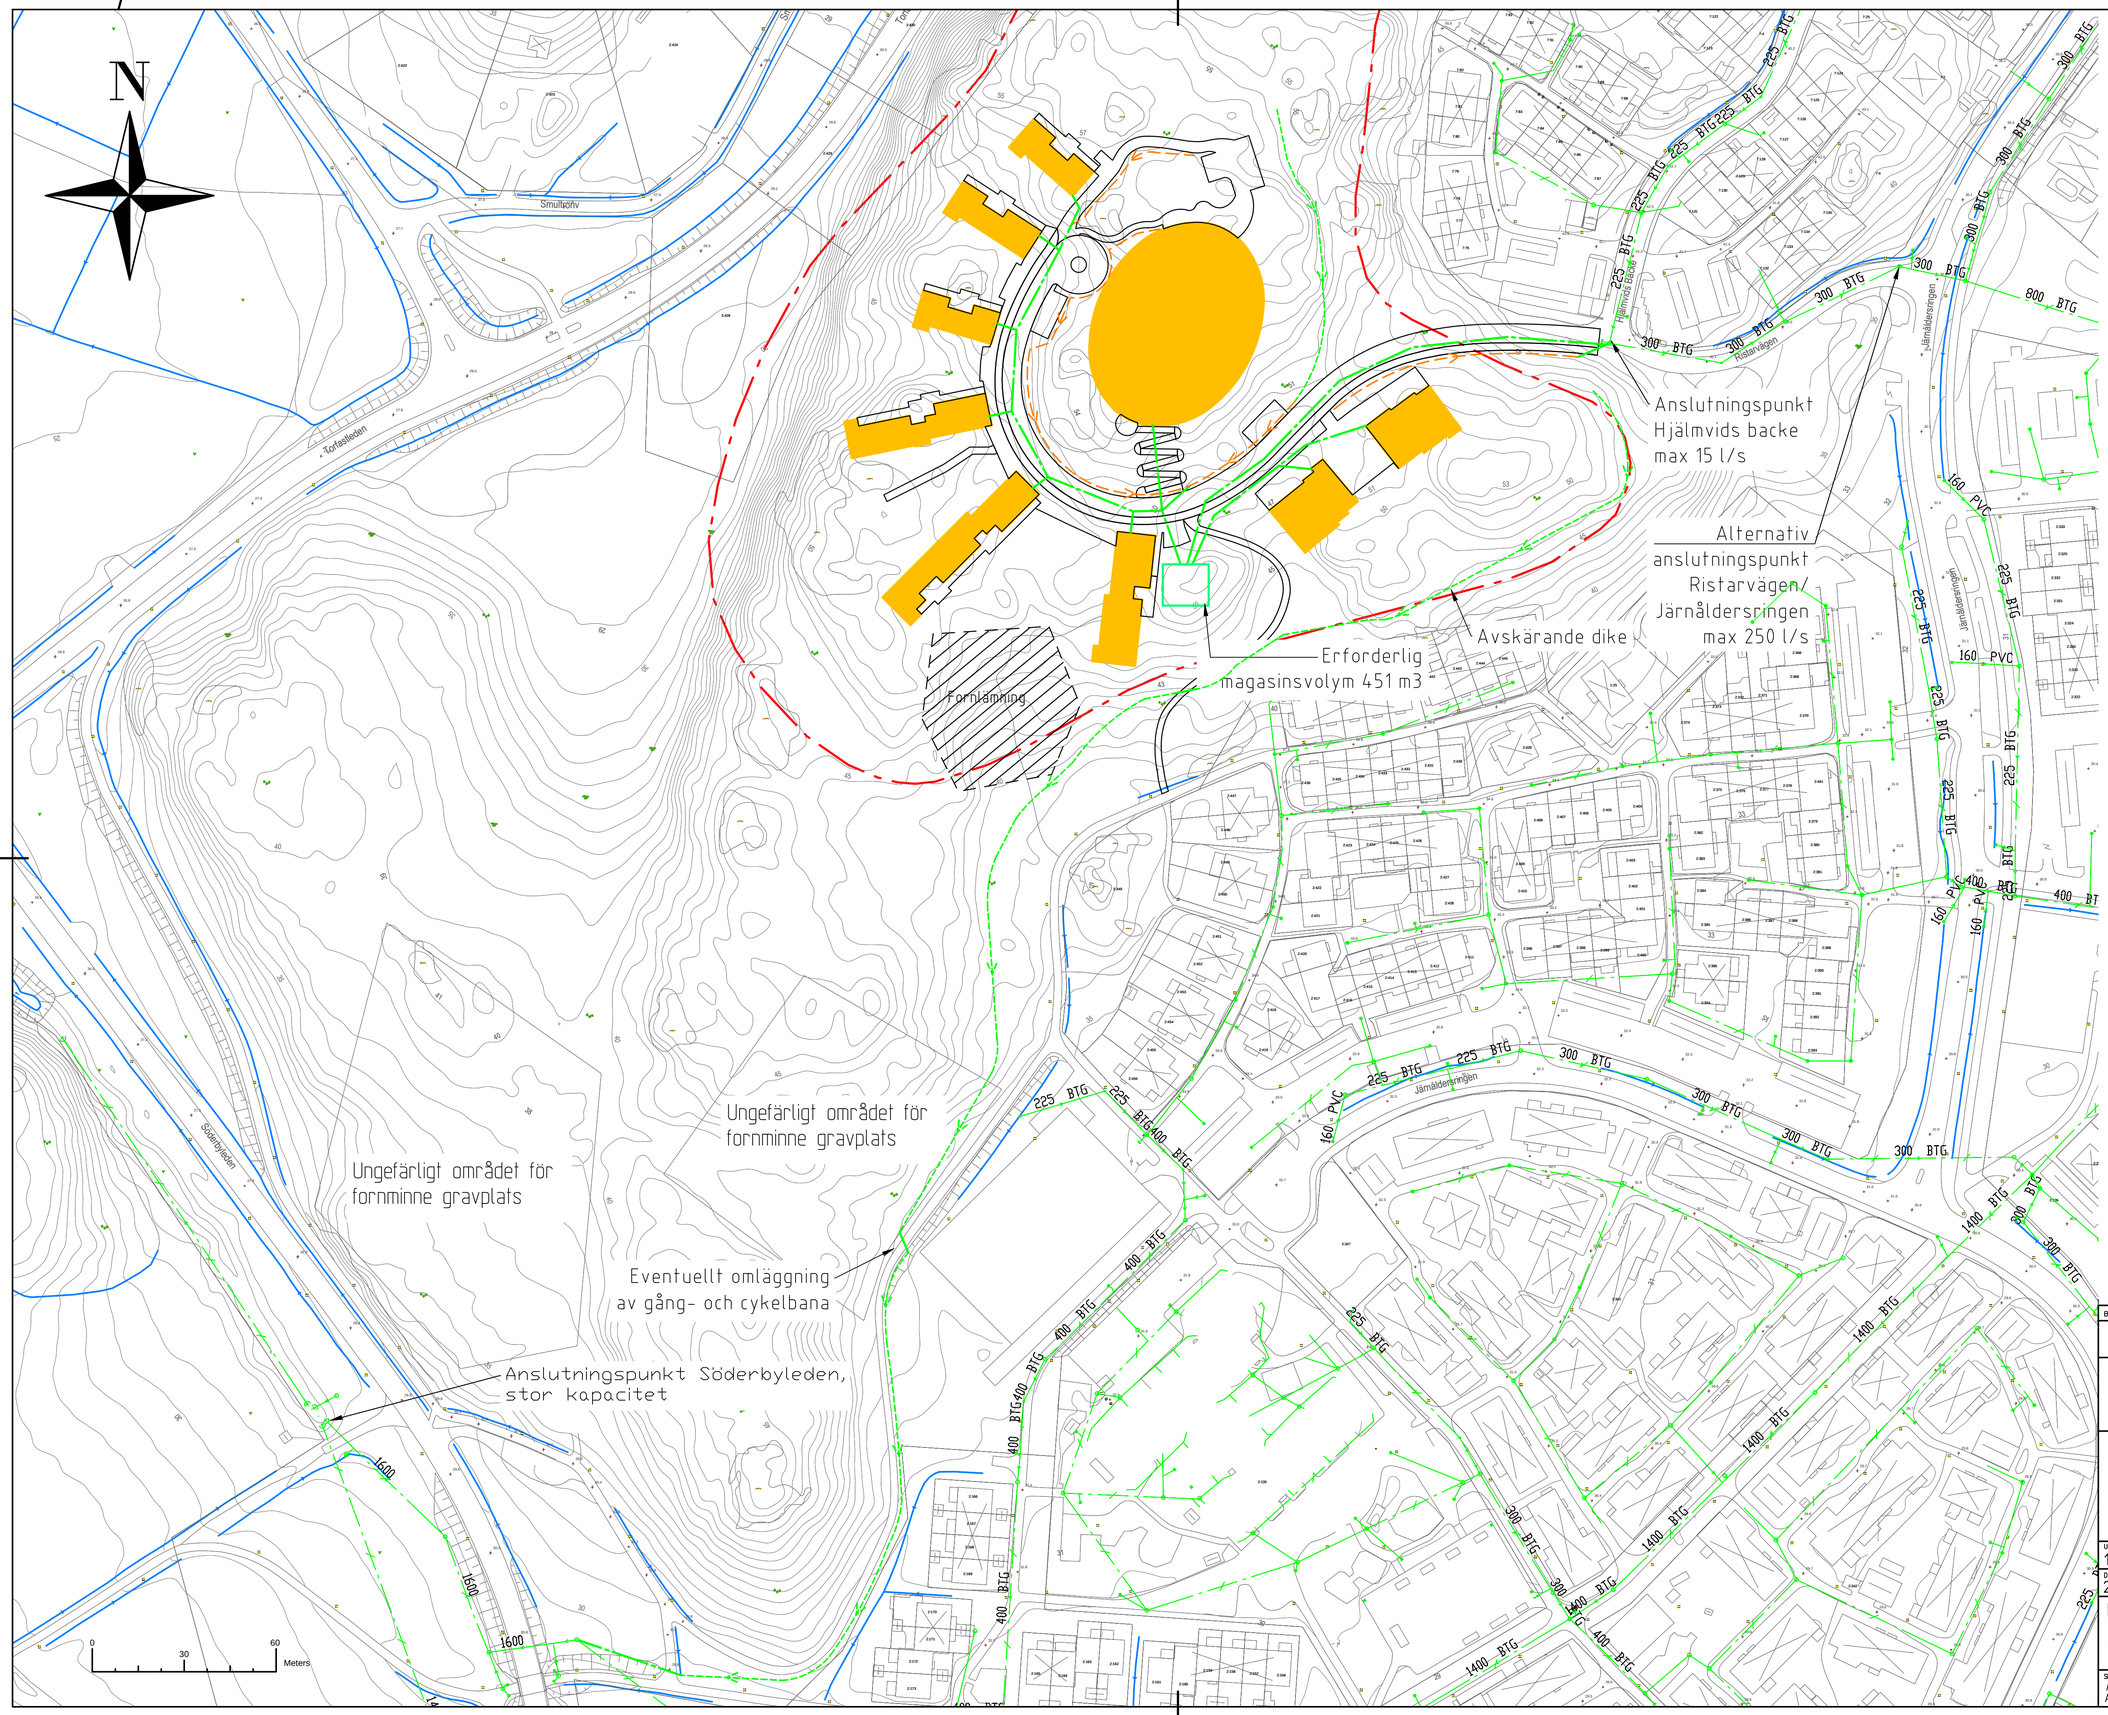

Beteckningar

- Planområdesgräns
- Fastighetsgräns
- Befintlig dagvattenledning
- Föreslagen dagvattenledning
- Föreslaget makadamdike
- Föreslaget avskärande dike
- Föreslaget magasin
- Befintligt dike/bäck/ytvatten
- Ny byggnad

BET	ANT	ÄNDRINGEN AVSER	DATUM	SIGN

Norconsult
Norconsult AB
HANTVERKARGATAN 5
112 21 STOCKHOLM
Tfn: 08-462 64 30
www.norconsult.se

UPPDRAG NR	RITAD / KONSTRUERAD AV	HANDLÄGGARE
104 23 39	E ÖSTERLING	K BERGLUND

DATUM	ANSVARIG
2016-12-21	EMMA NILSSON-KESKITALO

NORRA SÖDERBY
FÖRESLAGEN DAGVATTENHANTERING
ALTERNATIV 1

SKALA	NUMMER	BET
A1: 1:1000 A3: 1:2000	BILAGA 3	

Sökvag: N:\104\23\1042339\6 Leverans\04 Färdig handling (inkl PM)\2016-12-21\Bilaga 3.dwg
Plottad 2016-12-20 08:47:05
Plottad av: Berglund, Kristina