

Bullerkarta - Ålsta 28:1 - Dygnskvivalent



Bullernivåer (dBA)

Ändringar:

Byggnad 7 och 8 har vridits 180 grader.

Bullerplank ev. klättrvägg har placerats mellan byggnad 3 och 1.

Bullerplanket är 10 meter brett samt 6 meter högt.

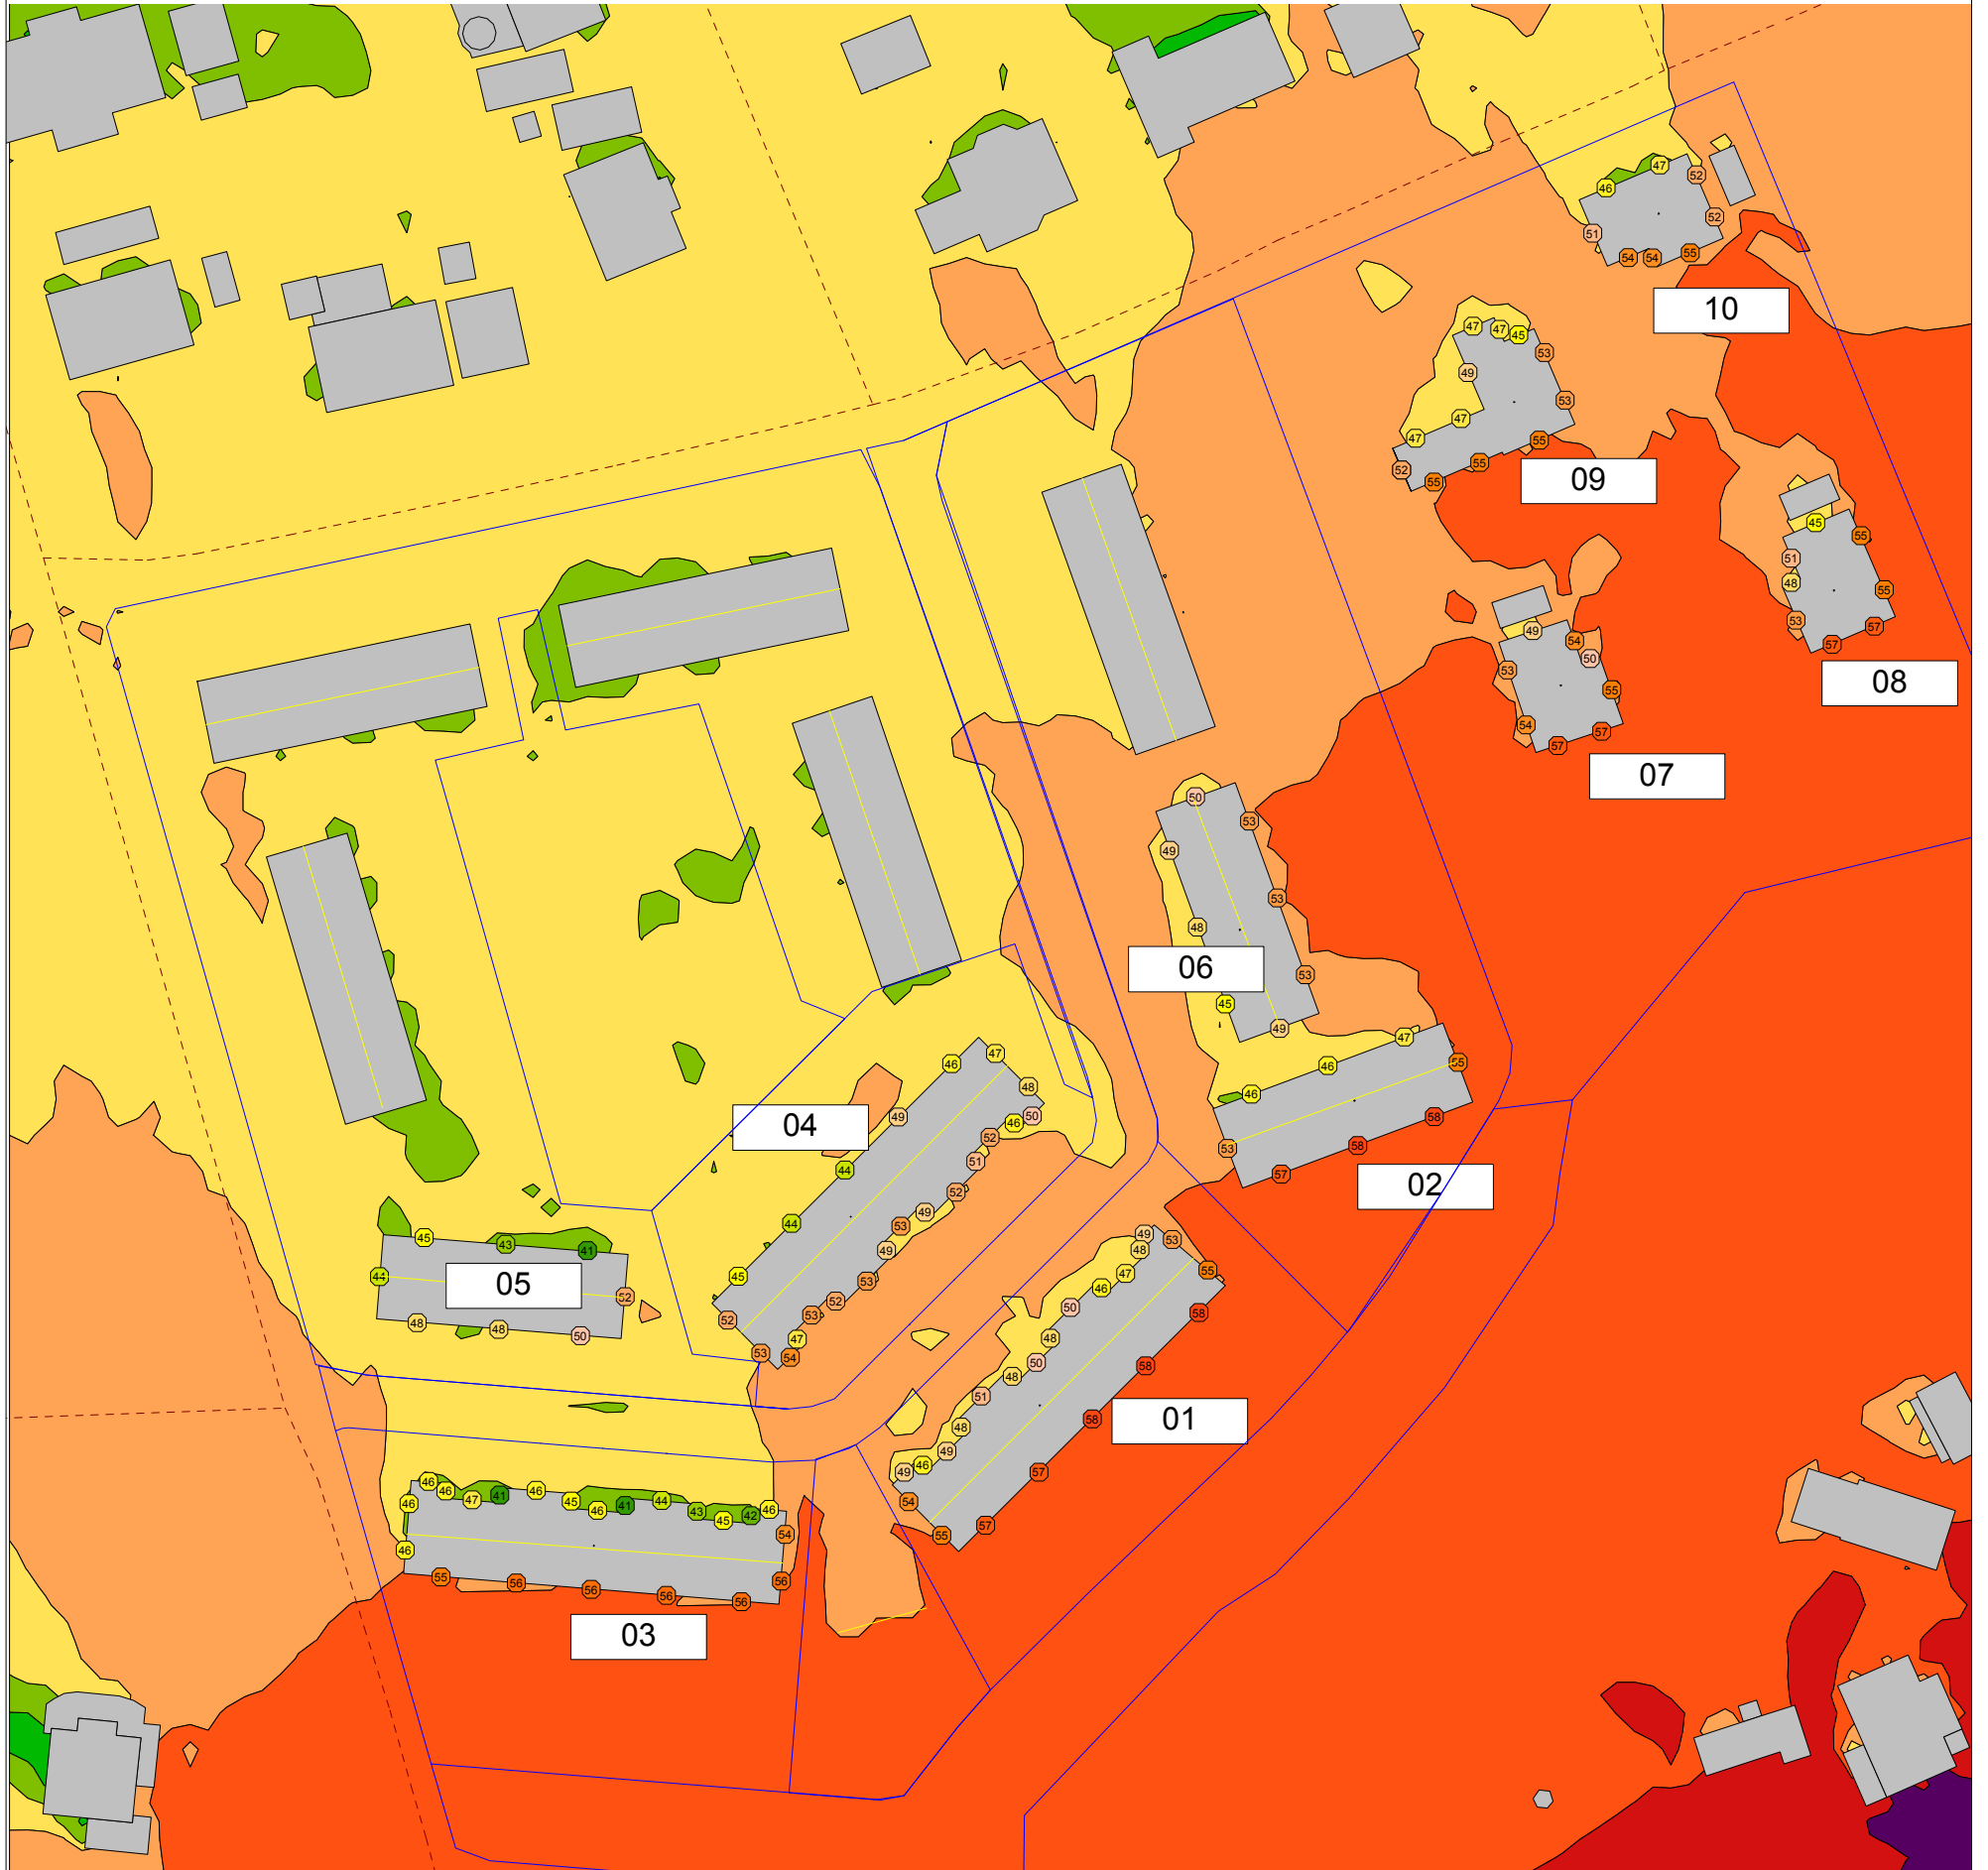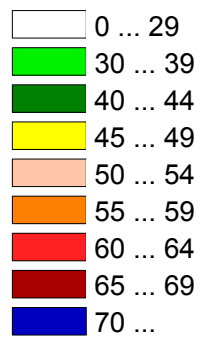

Bilaga 4

Ekvivalent ljudnivå 2 meter över mark

2017-05-12

Handläggare: NP

- Road
- Railway
- Building
- Barrier
- ⊕ Building Evaluation
- Calculation Area

Nitro Consult AB