

PLANBESTÄMMELSER

Följande gäller inom områden med nedanstående beteckningar. Endast angiven användning och utformning är tillåten. Bestämmelser utan beteckning gäller inom hela planområdet.

GRÄNSER

- Planområdesgräns
- Egenskapsgräns

ANVÄNDNING AV MARK OCH VATTEN

Kvartersmark

- Bostäder

BEGRÄNSNINGAR AV MARKENS BEBYGGANDE

- Marken får inte förses med byggnader
- Marken får, med undantag av uthus och garage, inte förses med byggnader
- u Marken skall vara tillgänglig för allmänna underjordiska ledningar

PLACERING, UTFORMNING, UTFÖRANDE

Utformning

- Högsta byggnadshöjd i meter

Utseende

- altan Ny tillbyggnad får endast bestå av altan/balkong/uterum, och skall uppföras enhetligt. Ny tillbyggnad får vara inglasad.
- radhus Endast radhus

ADMINISTRATIVA BESTÄMMELSER

Genomförandetid

Genomförandetiden är 5 år från den dag planen vinner laga kraft.

GRUNDKARTA

Upprättad av Stadsbyggnadsförvaltningen, Lantmäteriavdelningen i Haninge kommun

Koordinatsystem i höjd: Rh 2000


Koordinatsystem i plan: Sweref 99 18 00

KARTDEKLARATION

Fullständighet: Mindre betydelsefull information har utelämnats
 Aktualitet: Kartinhåll av betydelse för detaljplanen är kontrollerat och aktuellt vid på kartan angiven tidpunkt.
 Ursprung: digital baskarta framställd fotogrammetriskt samt kompletteringsmätt geodetiskt.
 Flygfotografering: 2006
 Fastighetsredovisningen har en noggrannhet på 0.04 m
 Uppgifter om fornlämningar hämtade från RAA.
 Rättigheter och samfälligheter hämtade från fastighetskartan.
 Rättigheter och samfälligheter kan vara ofullständigt redovisade.
 Underjordiska ledningar redovisas ej på grundkartan.

2015-05-25

Kerstin Ohlsson
Lantmätariingenjör

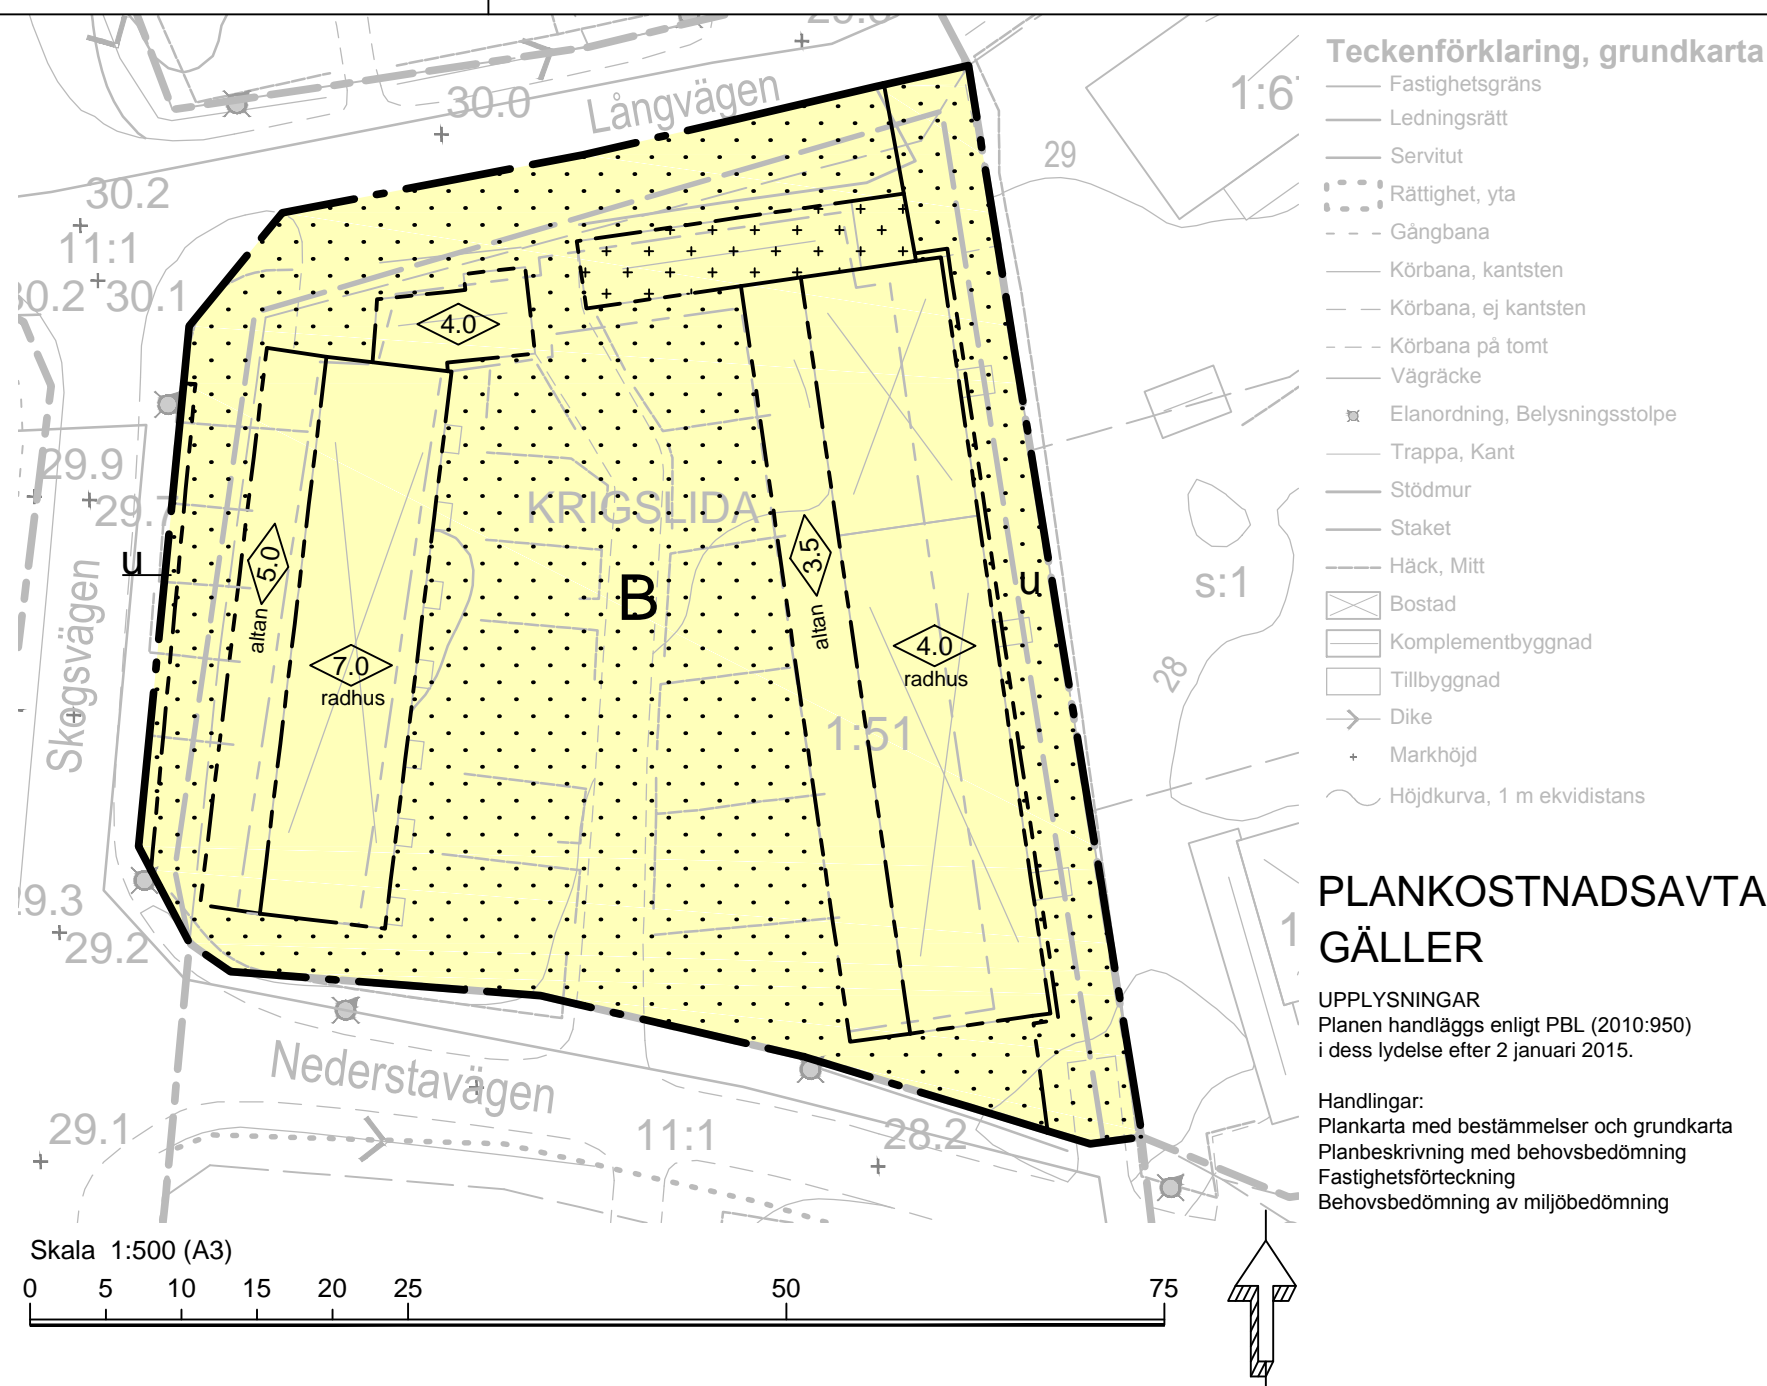


Teckenförklaring, grundkarta

- Fastighetsgräns
- Ledningsrätt
- Servitut
- Rättighet, yta
- Gångbana
- Körbana, kantsten
- Körbana, ej kantsten
- Körbana på tomt
- Vagräcke
- Elanordning, Belysningsstolpe
- Trappa, Kant
- Stödmur
- Staket
- Häck, Mitt
- Bostad
- Komplementbyggnad
- Tillbyggnad
- Dike
- Markhöjd
- Höjdkurva, 1 m ekvidistans

PLANKOSTNADSAVTAL GÄLLER

UPPLYSNINGAR
 Planen handläggs enligt PBL (2010:950) i dess lydelse efter 2 januari 2015.

Handlingar:
 Plankarta med bestämmelser och grundkarta
 Planbeskrivning med behovsbedömning
 Fastighetsförteckning
 Behovsbedömning av miljöbedömning

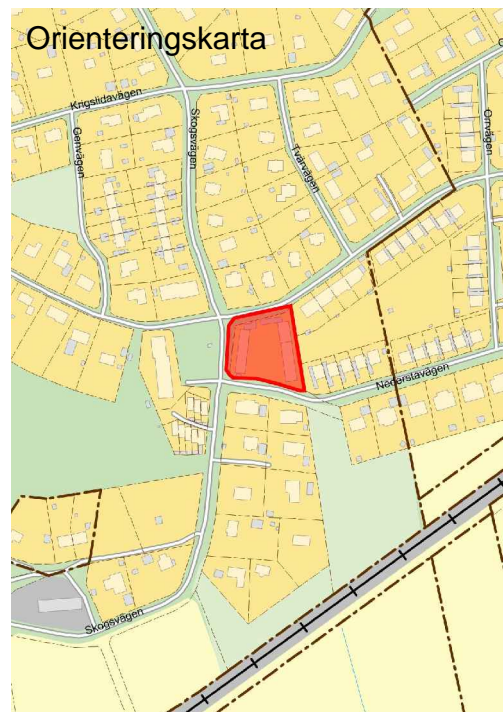

Haninge kommun



Detaljplan

Plankarta med bestämmelser

Krigslida

Krigslida 1:51 och del av Krigslida 11:1

Stadsbyggnadsförvaltningen
 Plan- och byggavdelningen

Anna Lina Axelsson
 Enhetschef

Tove Däderman
 Planarkitekt

SAMRÅD
 20150629 till 20150810

UPPRÄTTAD
 20150625

GRANSKAD

REVIDERAD

ANTAGEN

LAGA KRAFT

ARKIVNR