



REV	ÄNDRINGEN AVSER	SIGN	DATUM
-----	-----------------	------	-------

**SKISS**


DATUM: 2022-03-27	RITAD AV: Kim Dahlin
----------------------	-------------------------

**VÄGPLAN  
VRETA 1:61**


SKALA  
**1:800 (A3)**

RITN. NR  
**A40-1-100**


DA Miljö &  
Byggkonsult AB

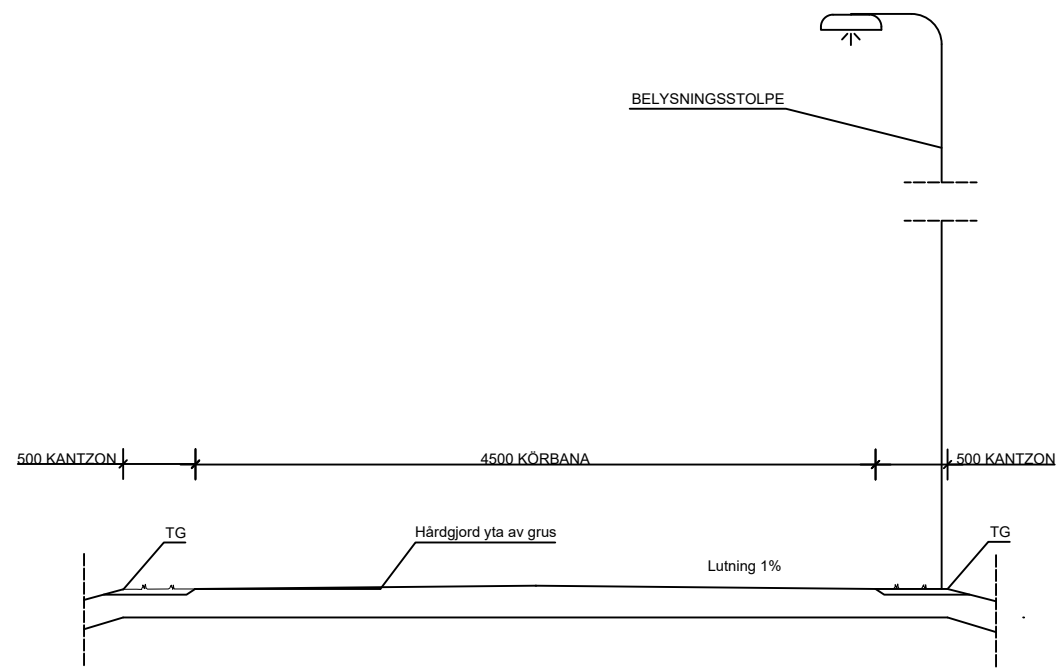

SEKTION A-A

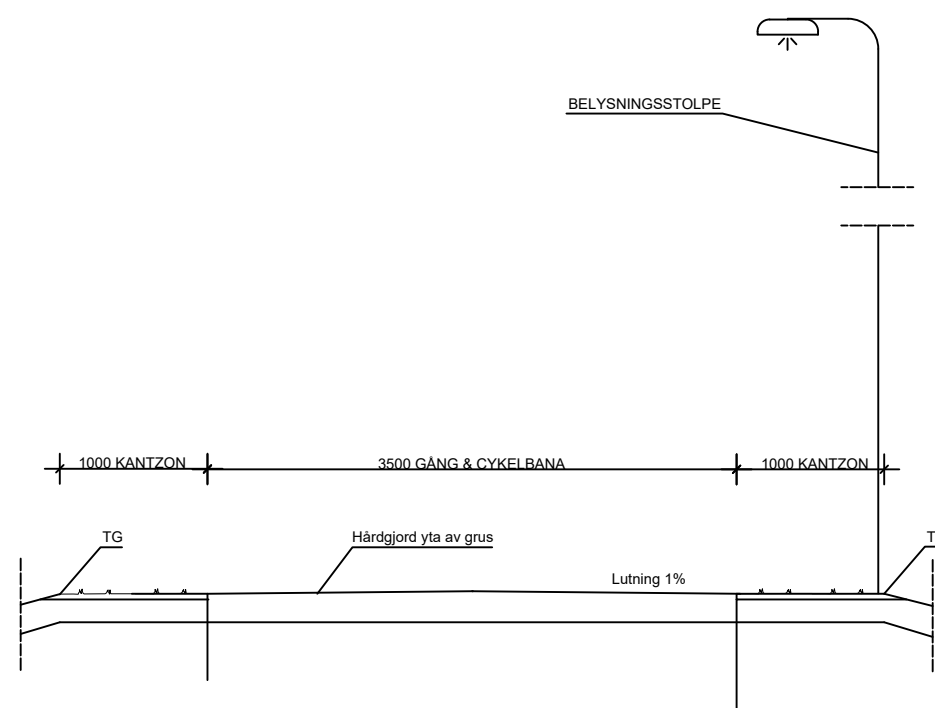

SEKTION B-B

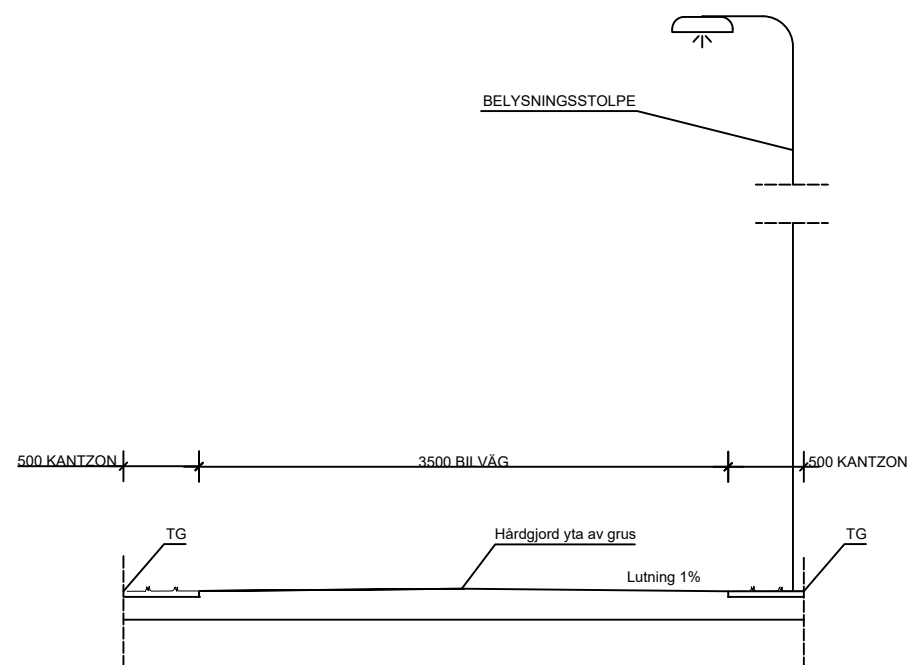

SEKTION C-C

REV	ÄNDRINGEN AVSER	SIGN	DATUM
DATUM: 2022-04-05	RITAD AV: Kim Dahlin		
<p><b>VÄGSEKTIONER</b> <b>VRETA 1:161</b></p>			
<p>SKALA <b>1:150 (A3)</b></p>			
<p>RITN. NR <b>A40-1-101</b></p>			
<p>DA Miljö &amp; Byggkonsult AB</p>			