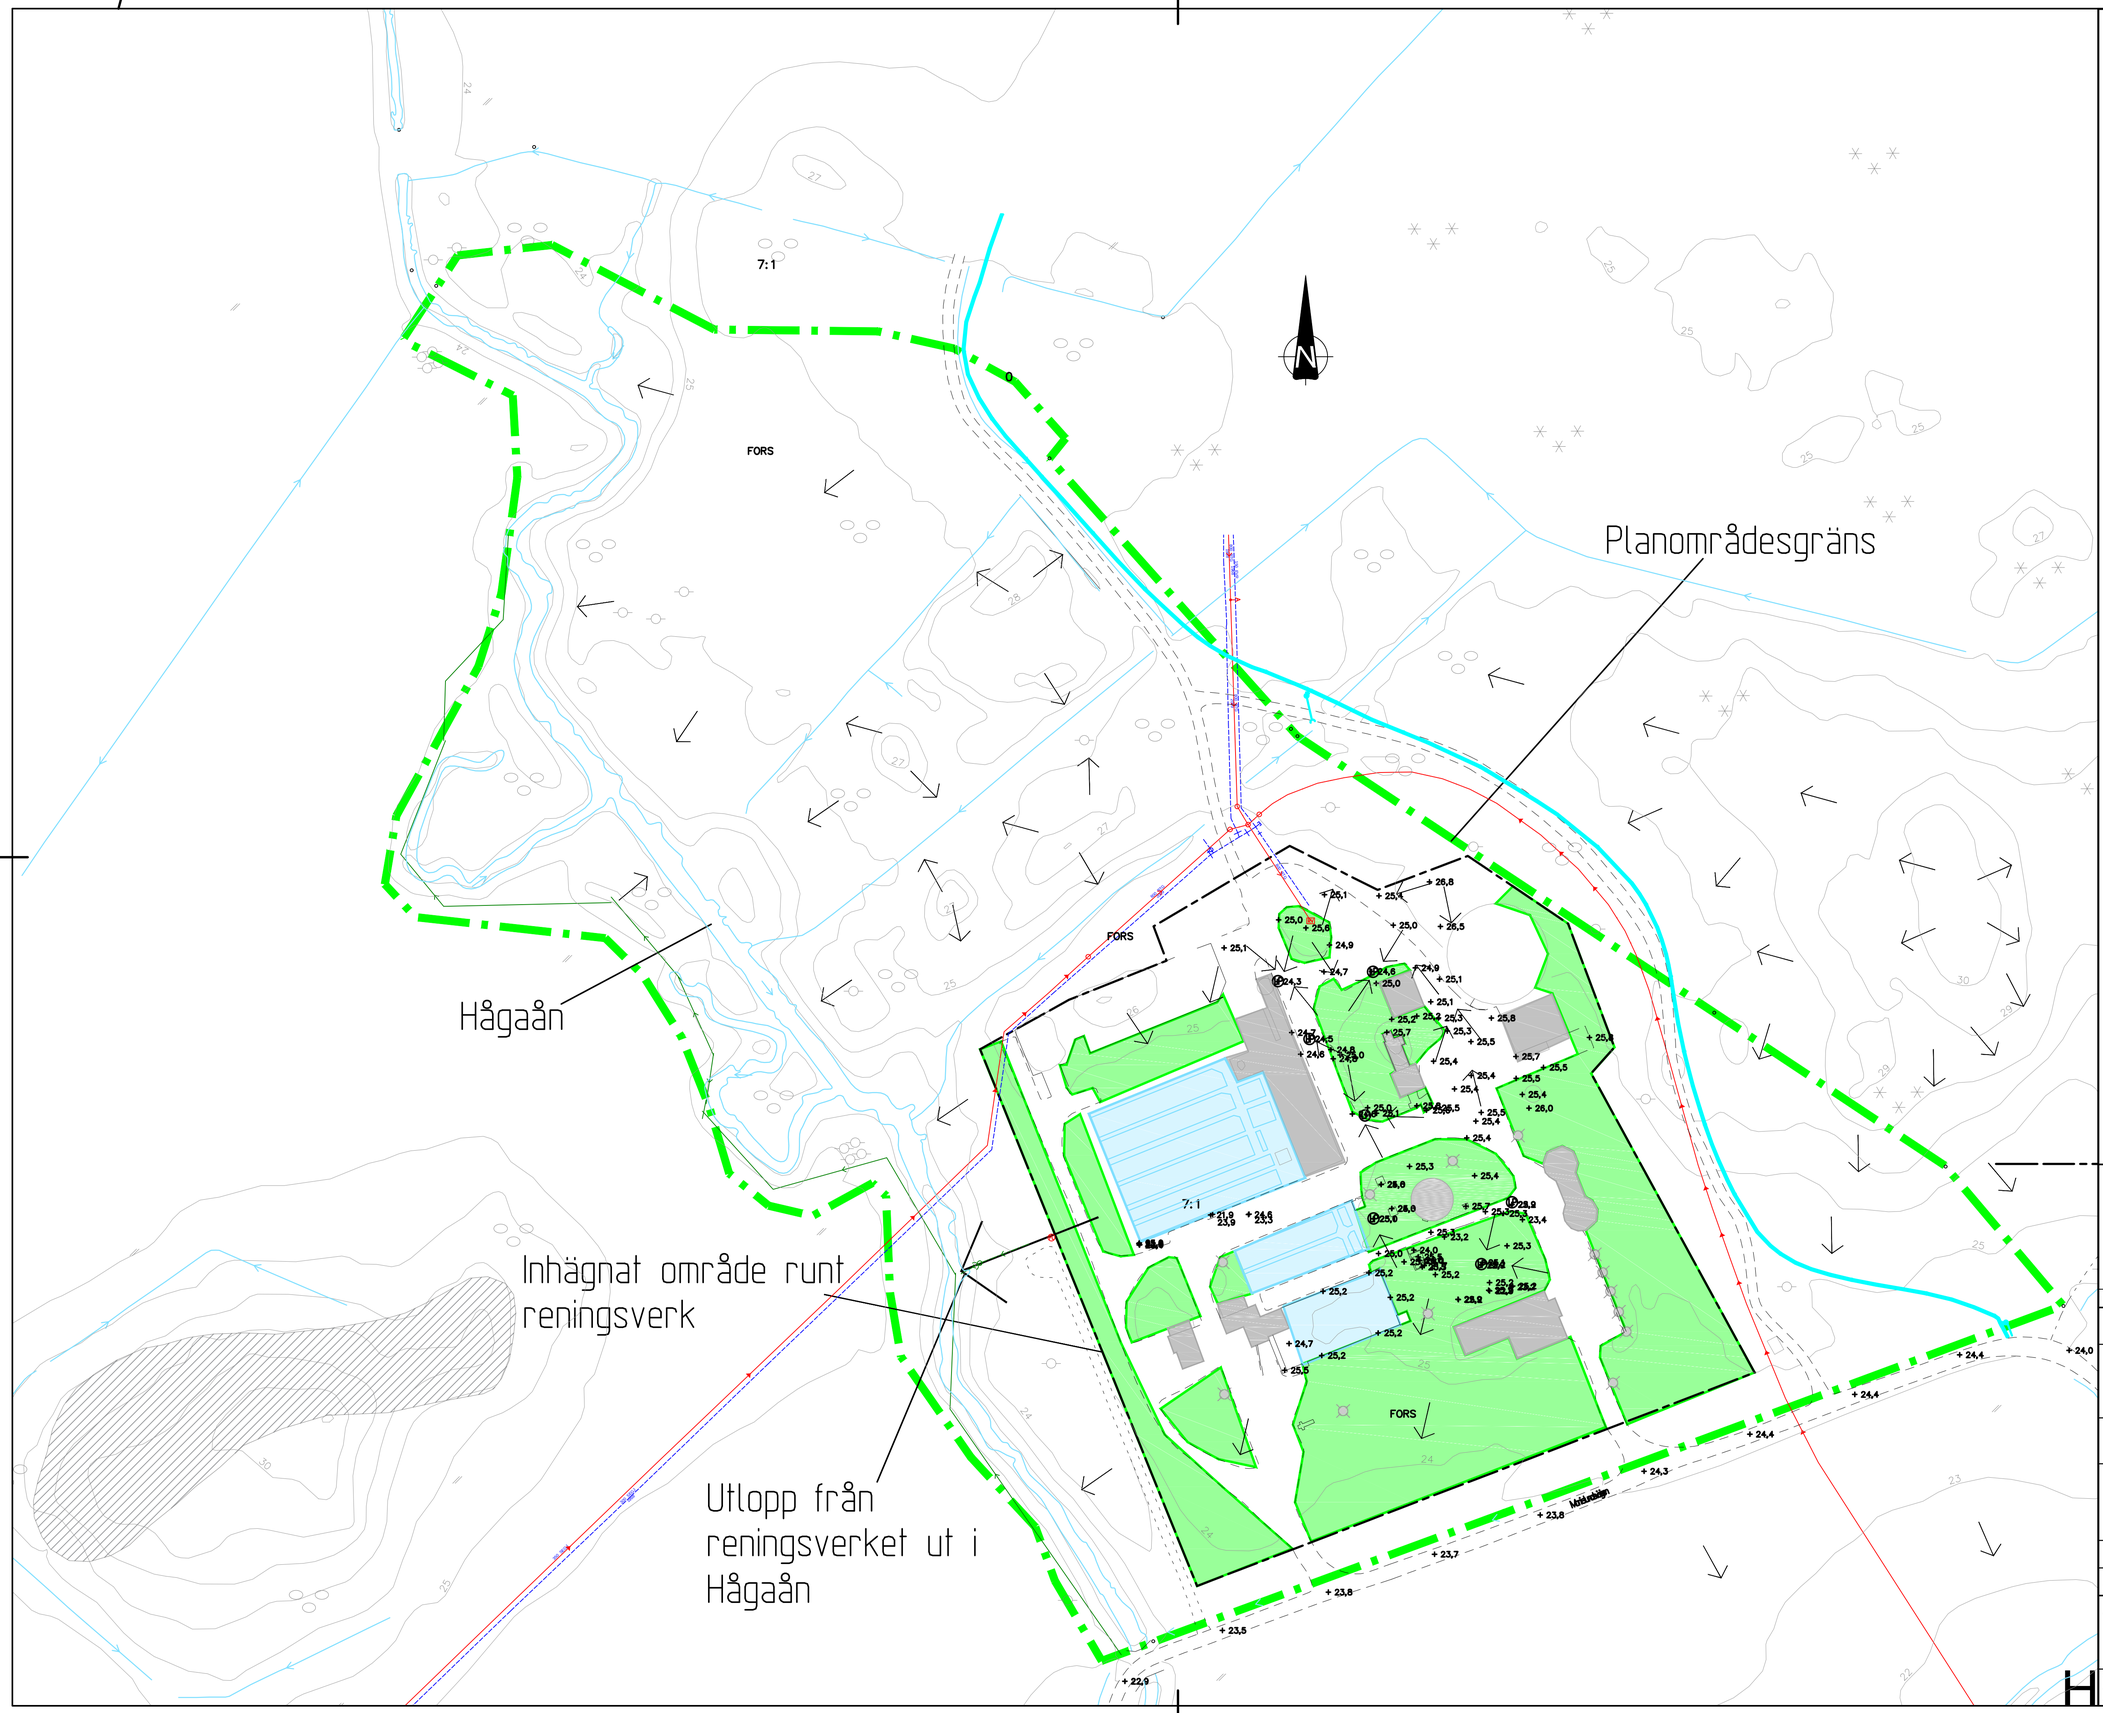

Beteckningar

Planområde

Inhägnat område

+2.13 Marknivå

Befintligt system

Flödesriktning för dagvatten

Bef vattendrag

Bef spillvattenledning

Bef vattenledning

Bef dagvattenledning

Bef vattenledning som tillhör Stockholm vatten

Befintliga VA-ledningar innanför det inhägnade området visas ej på denna ritning.

Befintliga ytor

Befintlig gräsyta

Befintlig takyta

Befintlig bassängyta

Ytor innanför det inhägnade området som inte är takyta, bassängyta eller gräs yta är asfaltyta.

Höjdsystem: RH2000
Koordinatsystem: sweref 99 1800

BET	ANT	ÄNDRINGEN AVSER	SIGN	DATUM

BILAGA 1

DP FORS 7:1

Norconsult

www.norconsult.se

UPPDRAG NR	RITAD AV	HANDLÄGGARE
1053719	M. HJERTSTRAND	M. HJERTSTRAND
DATUM	ANSVARIG	
2019-01-18	M. JULHÉN	

AVRINNINGSOMRÅDEN OCH BEFINTLIGT DAGVATTENSYSTEM
BILAGA TILL DAGVATTENUTREDNING
DP FORS 7.1

SKALA	NUMMER	BET
A1: 1:800 A3: 1:1600		

Sökvägtnorconsultad.com\dfs\SWE\Stockholm\N-Data\105\37\105371915 Arbetsmaterial\02 BIM\R\Ritder\Befintligt dagvattensystem.dwg
Plottad2019-01-15 14:13:51
Plottad avHjertstrand Madeleine