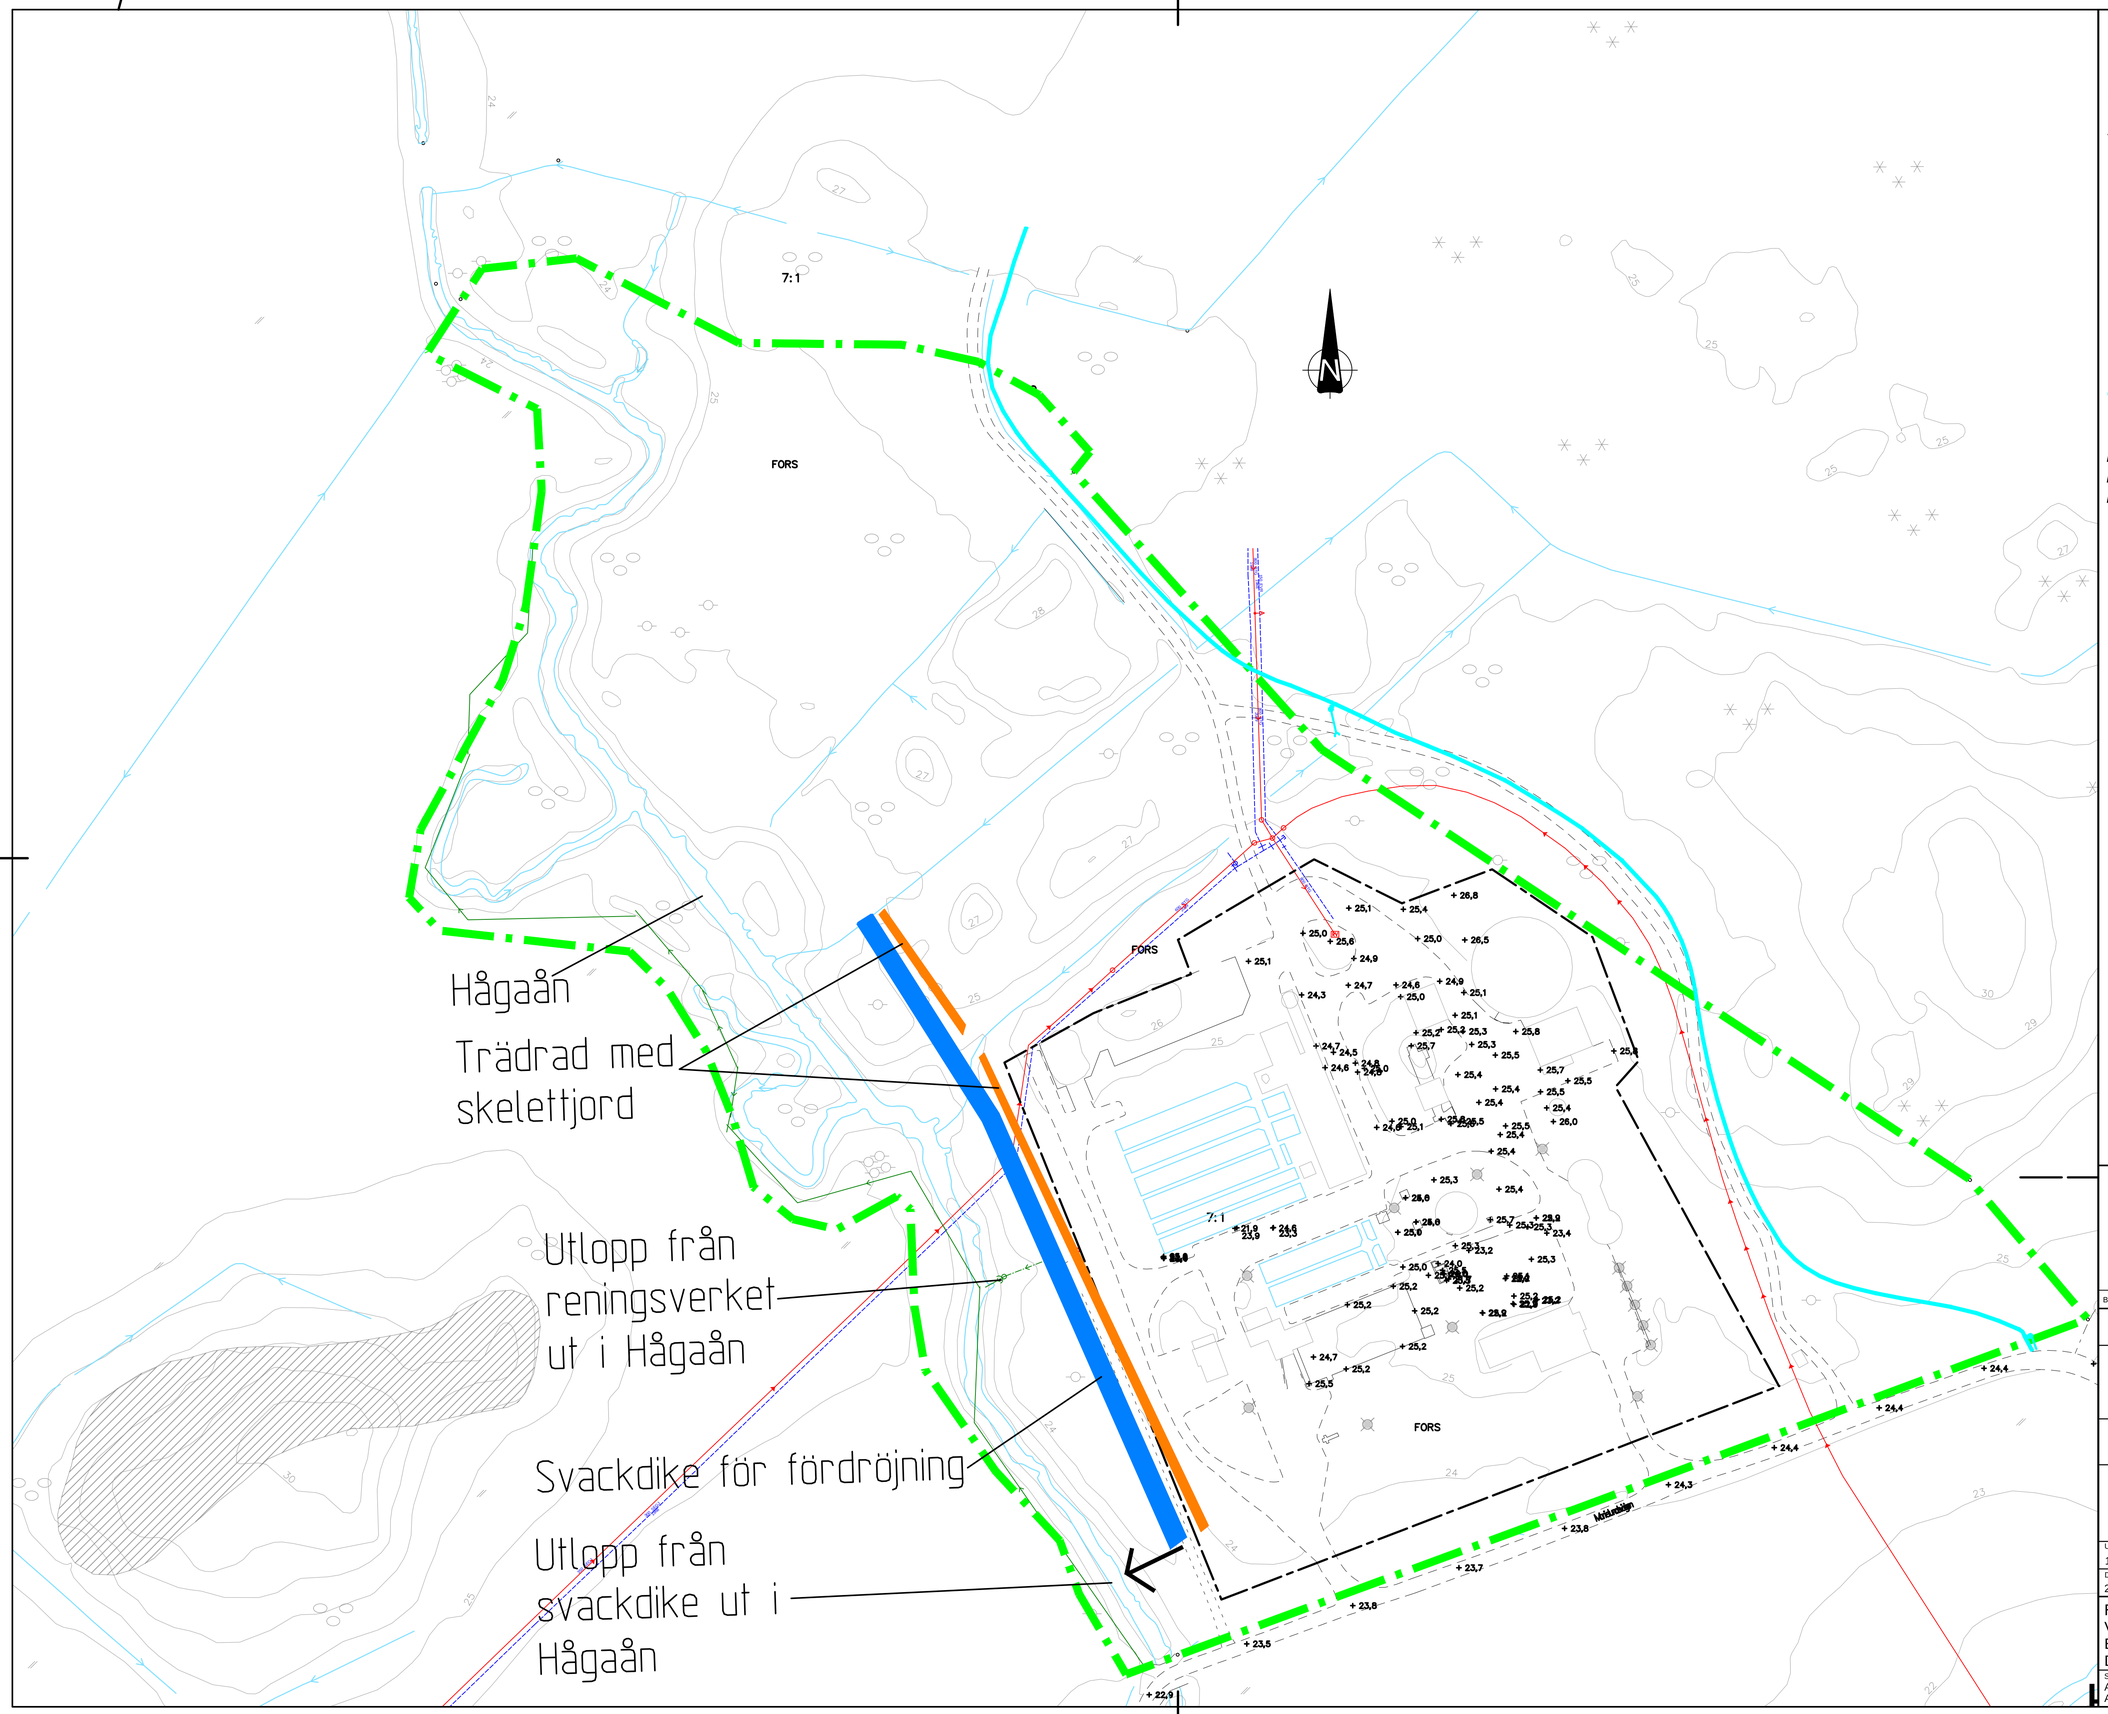

Beteckningar

Planområde

Inhägnat område

+2.13 Marknivå

Befintligt system

Flödesriktning för dagvatten

Bef vattendrag

Bef spillvattenledning

Bef vattenledning

Bef dagvattenledning

Bef vattenledning som tillhör Stockholm vatten

Befintliga VA-ledningar innanför det inhägnade området visas ej på denna ritning.

Dagvattenlösningar

Skelettjord med träd

Svackdike för fördröjning

BET	ANT	ÄNDRINGEN AVSER	SIGN	DATUM

BILAGA 2

DP FORS 7:1

Norconsult

www.norconsult.se

UPPDRAG NR	RITAD AV	HANDLÄGGARE
1053719	M. HJERTSTRAND	M. HJERTSTRAND
DATUM	ANSVARIG	
2019-01-18	M. JULHÉN	

FÖRESLAGET SYSTEM FÖR DAG-VATTENHANTERING
BILAGA TILL DAGVATTENUTREDNING
DP FORS 7.1

SKALA	NUMMER	BET
A1: 1:800 A3: 1:1600		

Sökväg\norconsultad.com\dfs\SWE\Stockholm\N-Data\105\37\105371915 Arbetsmaterial\02 BIM\R\Rider\Föreslaget framtida dagvattensystem.dwg
Plottad2019-01-15 14:15:48
Plottad av Hjertstrand Madeleine