Bilaga 2

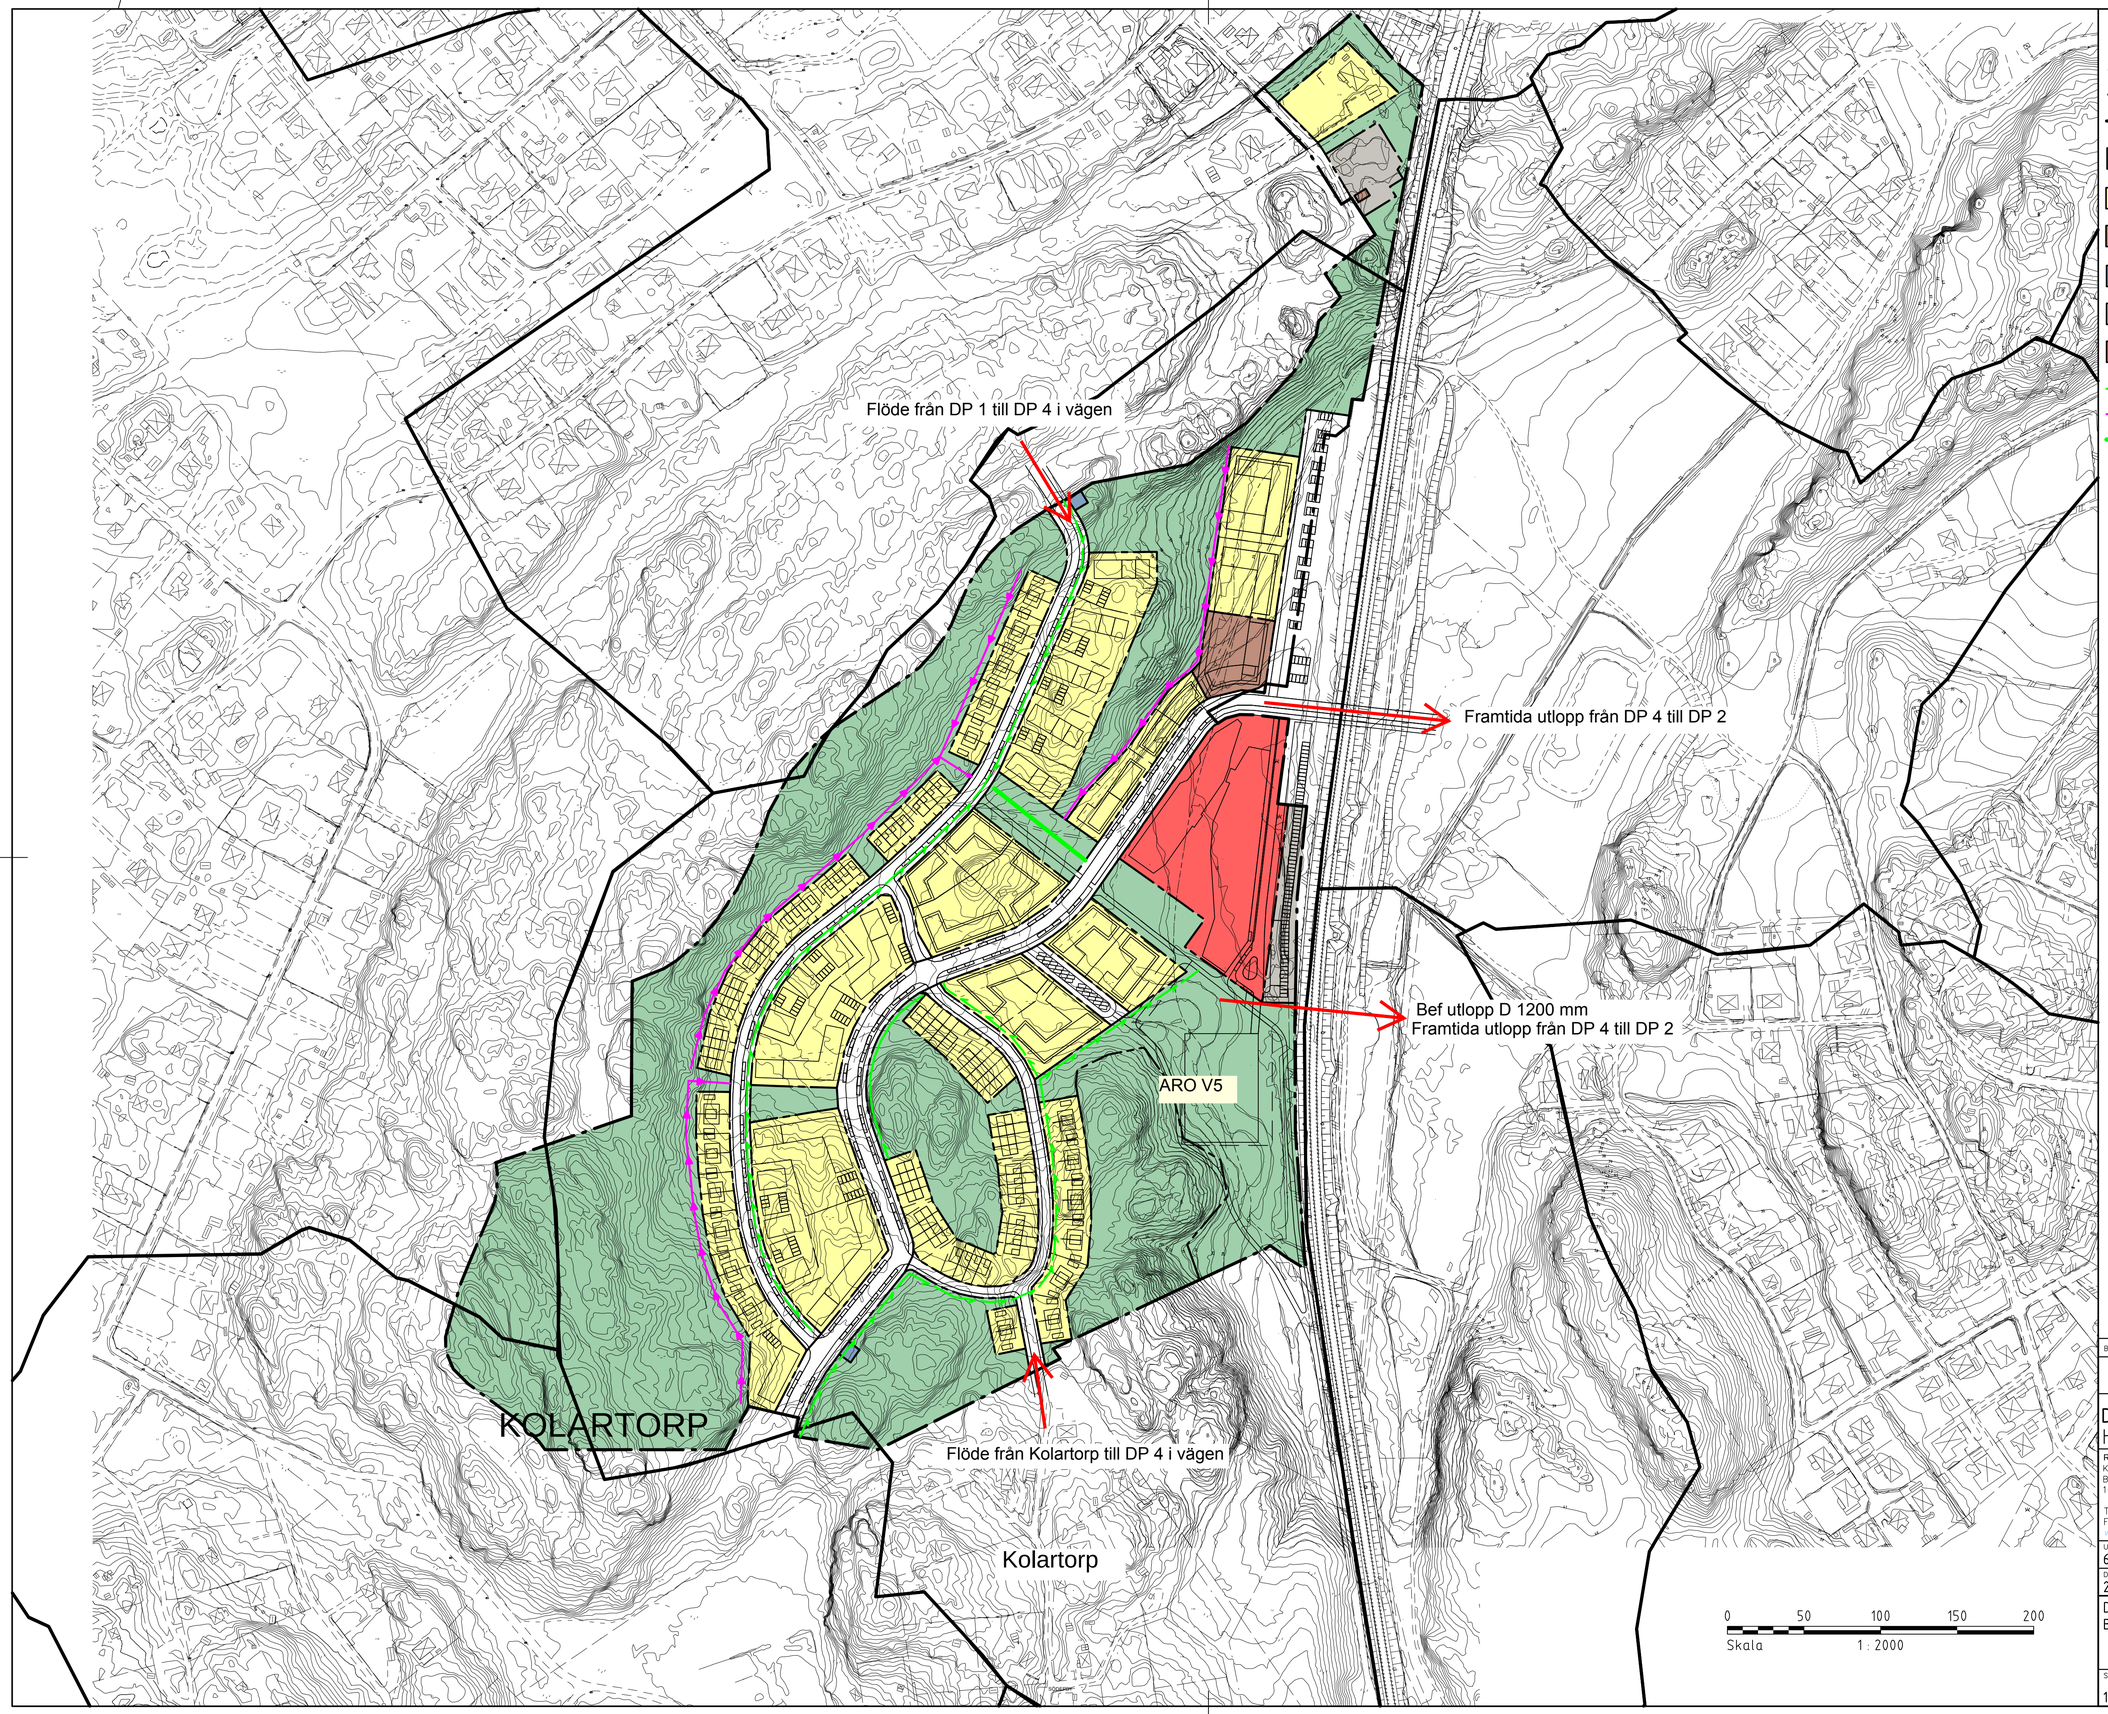

TECKENFÖRKLARING

- ANVÄNDNINGSGRÄNS
- PLANOMRÅDESGRÄNS
- AVRINNINGSOMRÅDEN
- NATUROMRÅDE / PARKOMRÅDE
- BOSTÄDER
- CENTRUM
- TEKNISKA ANLÄGGNINGAR
- PARKERING
- SKOLA OCH CENTRUM
- INFILTRATIONSSTRÅK
- DRÄNERINGSDIKE
- ÖPPEN DAGVATTEN-ANLÄGGNING

BET	ANT	ÄNDRINGEN AVSER	DATUM	SIGN
		...		

DAGVATTENUTREDNING VEGA DP 4
HANINGE KOMMUN

Ramböll Sverige AB
KRUKMAKARGATAN 21
BOX 17009
104 62 STOCKHOLM
Tfn: 010-615 60 00
Fax: 010-615 20 00
www.ramboll.se

UPPDRAG NR	RITAD/KONSTR AV	HANDLÄGGARE
61261356430	J. VALL	T. THONGYING
DATUM 2014-02-06	ANSVARIG S. ÅKERMAN	

DAGVATTENUTREDNING
BILAGA 2

SKALA	NUMMER	BET
1:2000 (A1)	W-PL-02	

Plottad: 13 04 22 16:15 Fil: I:\26VAP\26130\61261356430\3_Arbetsmapp\CAD\Ritdelf\W-PL-02.dwg

_XREF: ..\UNDER_ADGZ_121221_VEGA_4_ZD-UNDER_ALGRATT_KORDINAT 2013-03-26 18:02 ..\UNDER_ADGP_YTOR 2013-03-27 11:43 ..\MODELL\PLAN 2013-04-22 16:15
..\UNDER_ADVEGA_RED 2013-03-26 16:18 ..\UNDER_ADVAFINNINGSOMRÅDEN_SKELD 2013-03-26 15:37
..\UNDER_ADVGK_UPZ 2013-03-26 16:54 ..\MODELL\VNN 2013-04-22 15:48