


ILLUSTRATIONSPLAN, Skala 1:1000 (A0)



UPPLYSNINGAR
 Planen handläggs enligt PBL (1987:10)
 Handlingar:
 Planarkarta med bestämmelser
 Illustrationsplan
 Planbeskrivning med behovsbedömning och genomförandebeskrivning
 Gestaltungsprogram

Plankostnadsavtal gäller

Illustrationsplan	SAMRÅD 2013-05-31 - 2013-07-05
	UPPRÄTTAD 2014-04-15
Vega	REVIDERAD
	ANTAGEN
Stadsdel Vega- detaljplan 4	SKICKAD 2014-05-26 - 2014-06-26
Stadsbyggnadsförvaltningen Planavdelningen	ARKIVNR
Sara Eriksson Planchef	Sofia Anselmer Olsson Planarkitekt

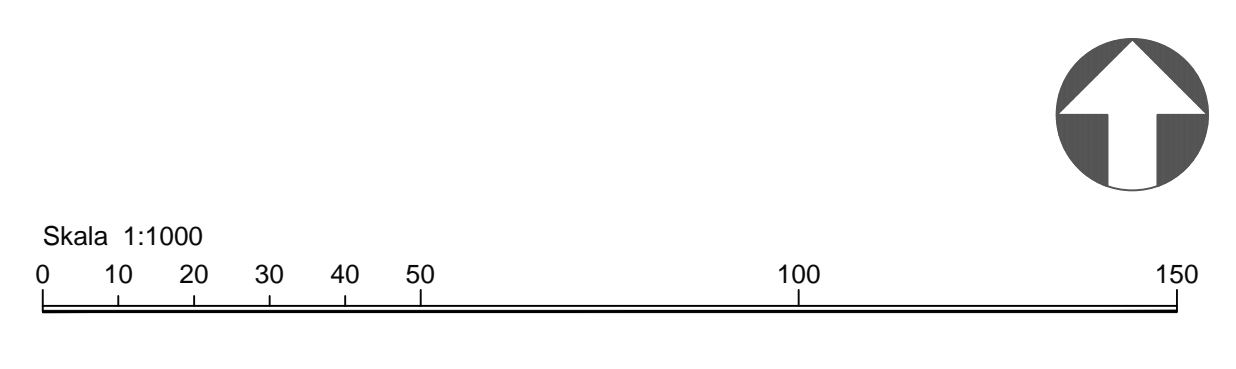

ANTAGANDEHANDLING