


- Beteckningar
- - - Planområdesgräns
 - - - Befintlig dagvattenledning
 - Vattendelare
 - ↗ Avrinningsriktning
 - Befintlig byggnad
 - Befintligt dike/bäck/tytvatten

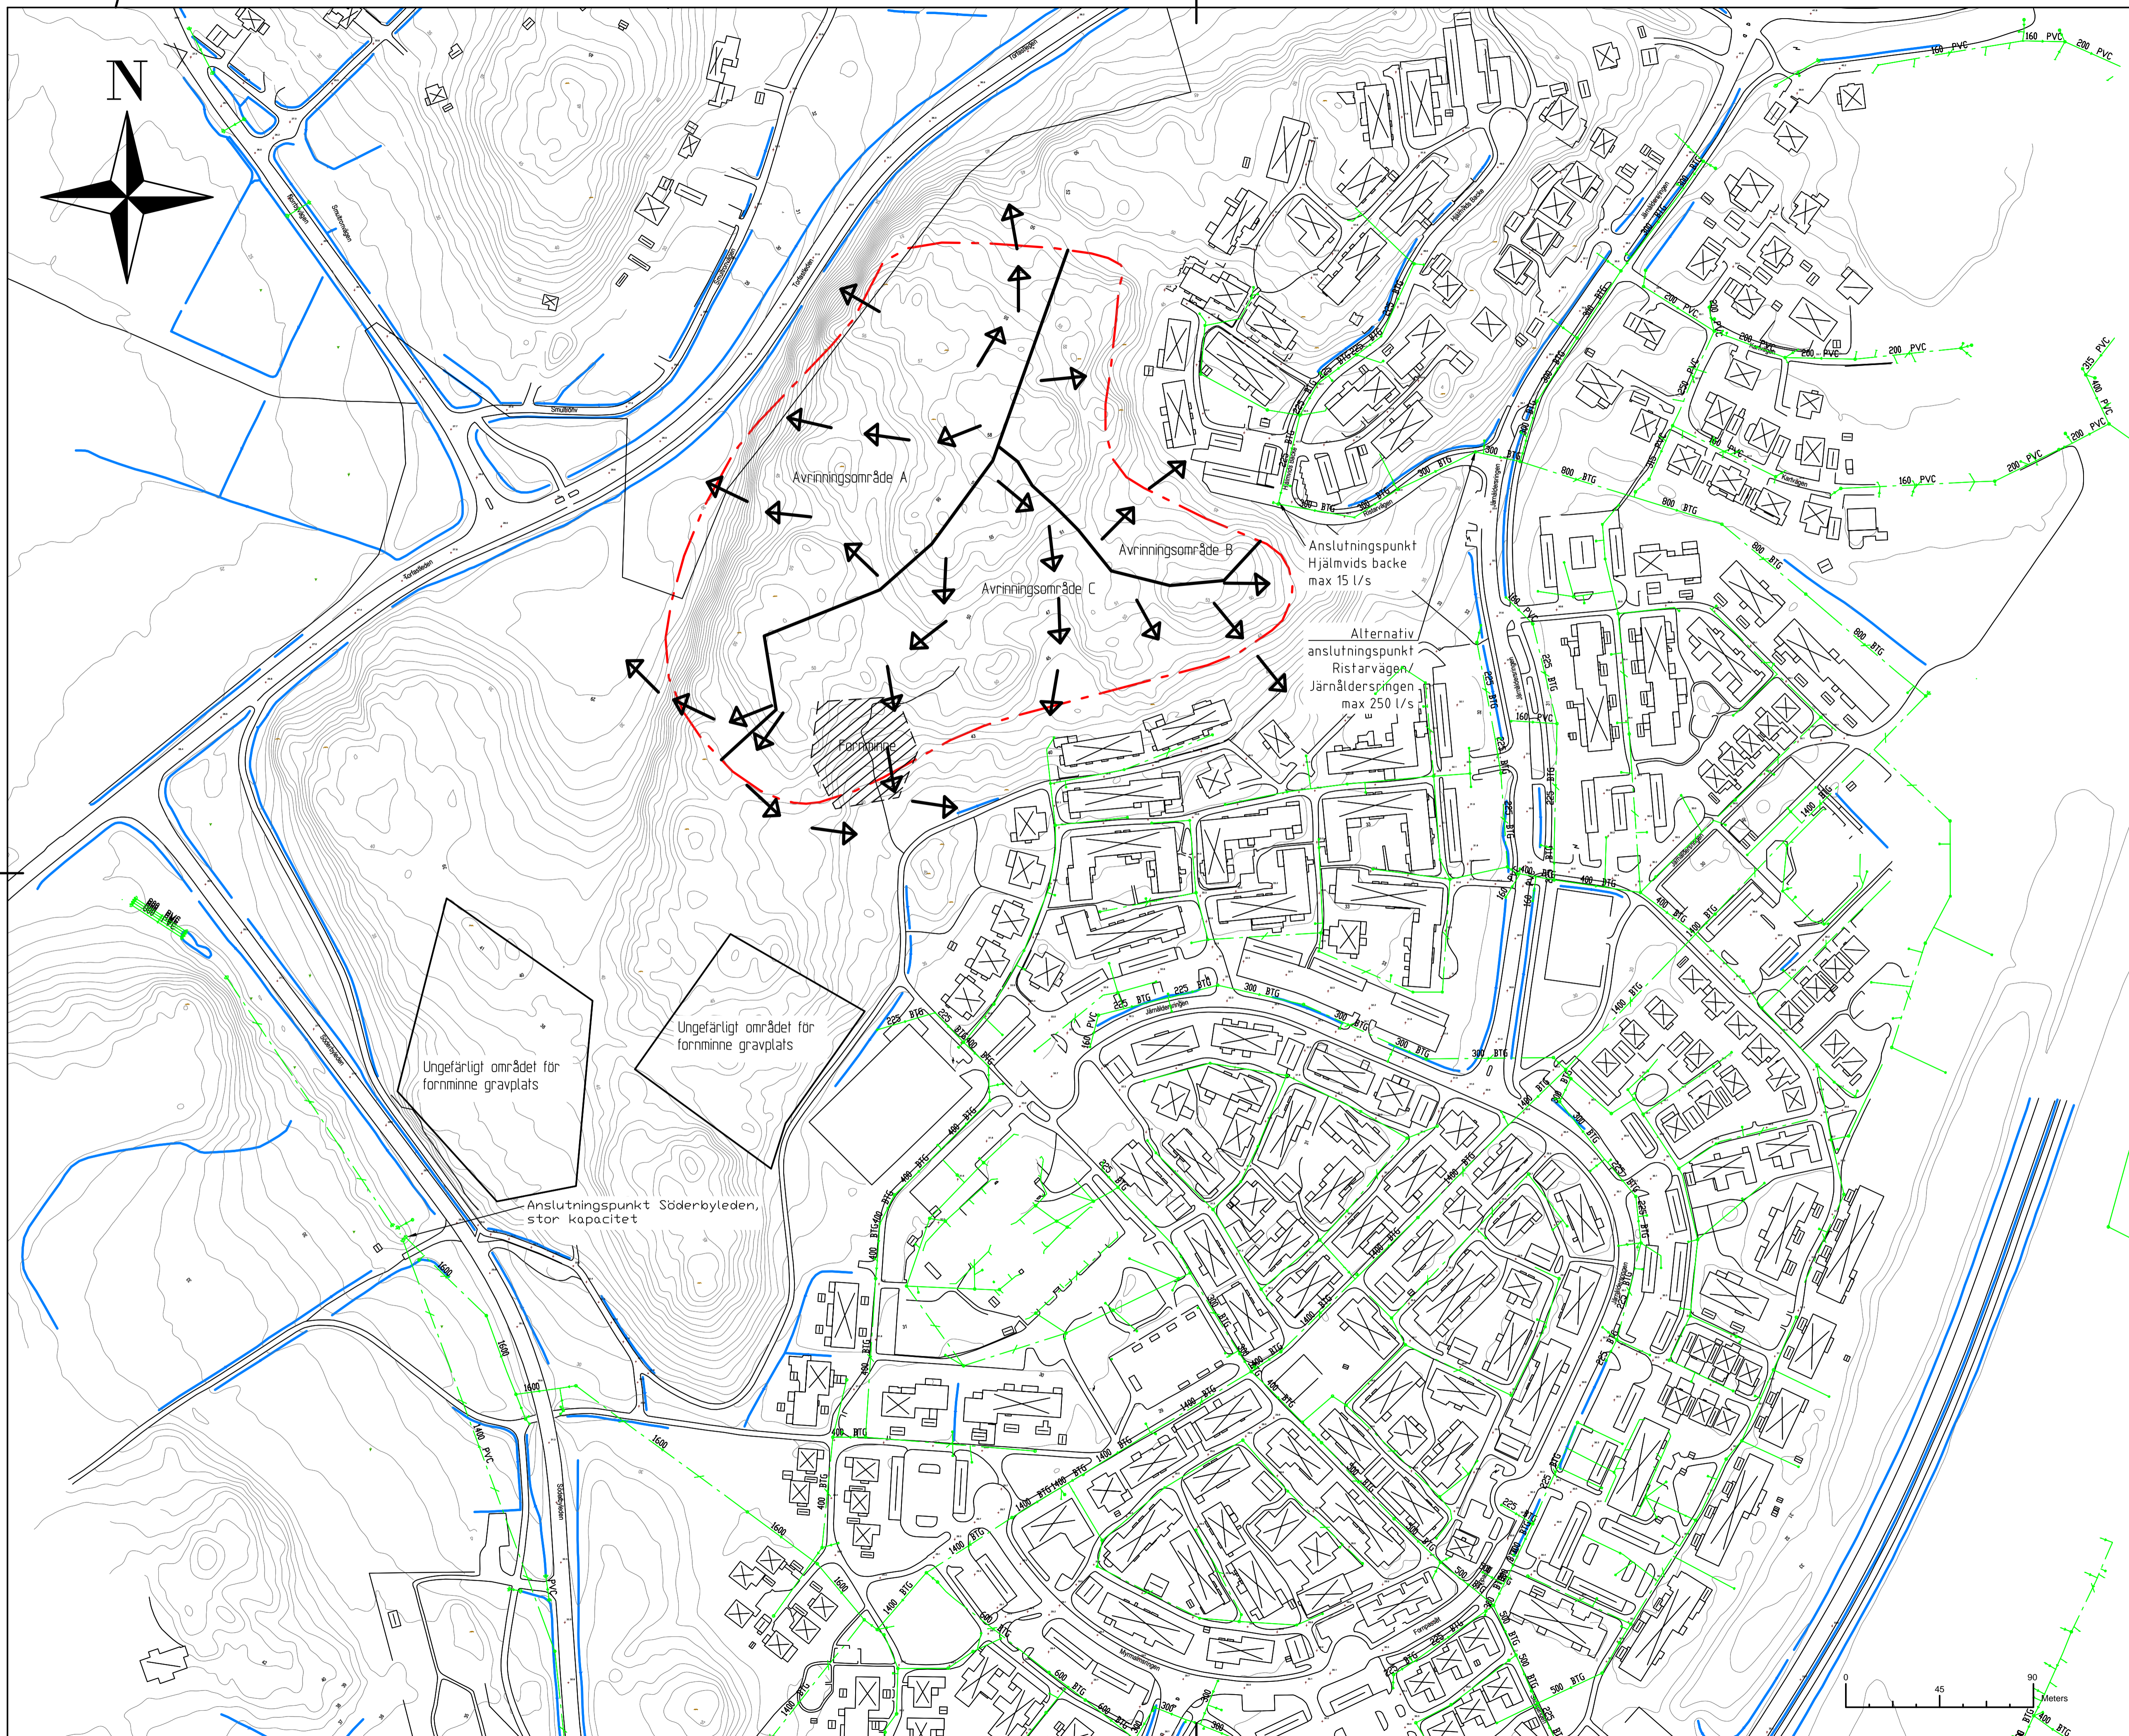

BET	ANT	ÄNDRINGEN AVSER	DATUM	SIGN

Norconsult


Norconsult AB
 HANTVERKARGATAN 5
 112 21 STOCKHOLM

Tfn 08-462 64 30
 www.norconsult.se

UPPDRAG NR 104_23_39	RTAD / KONSTRERAD AV E ÖSTERLING	HANDLÄGGARE K BERGLUND
DATUM 2016-12-21	ANSVARIG EMMA NILSSON-KESKITALO	

NORRA SÖDERBY
 BEFINTLIG DAGVATTENHANTERING

SKALA A1: 1:1500 A3: 1:3000	NUMMER BILAGA 1	BET
-----------------------------------	---------------------------	-----

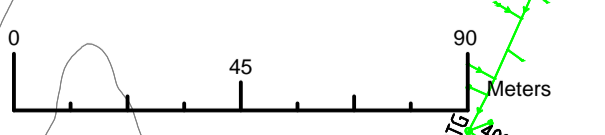

Skala: A1: 1:1500, A3: 1:3000
 Projekt: 2016-12-20 08:45:05
 Printad av: Berglund, Kristina