





gårdsgata



flygbild

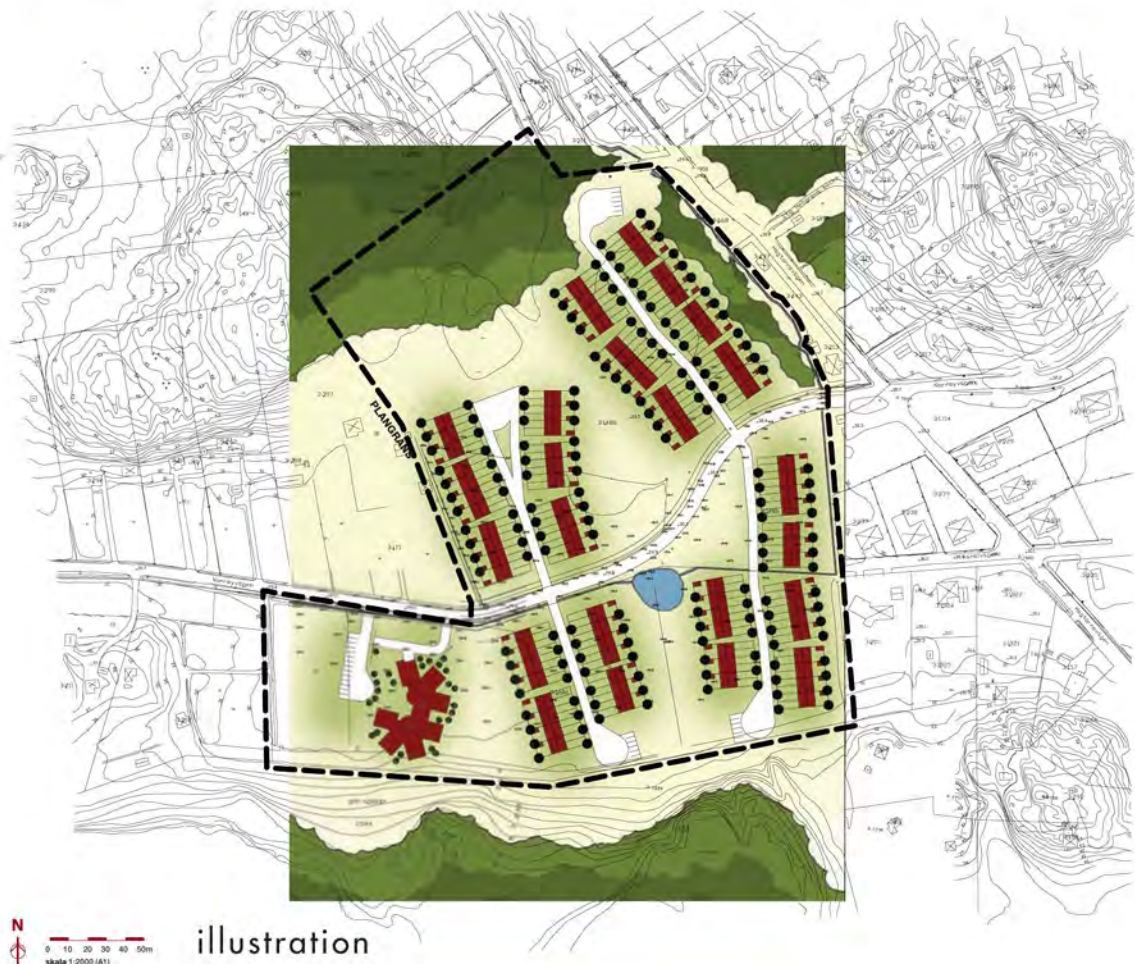

illustration

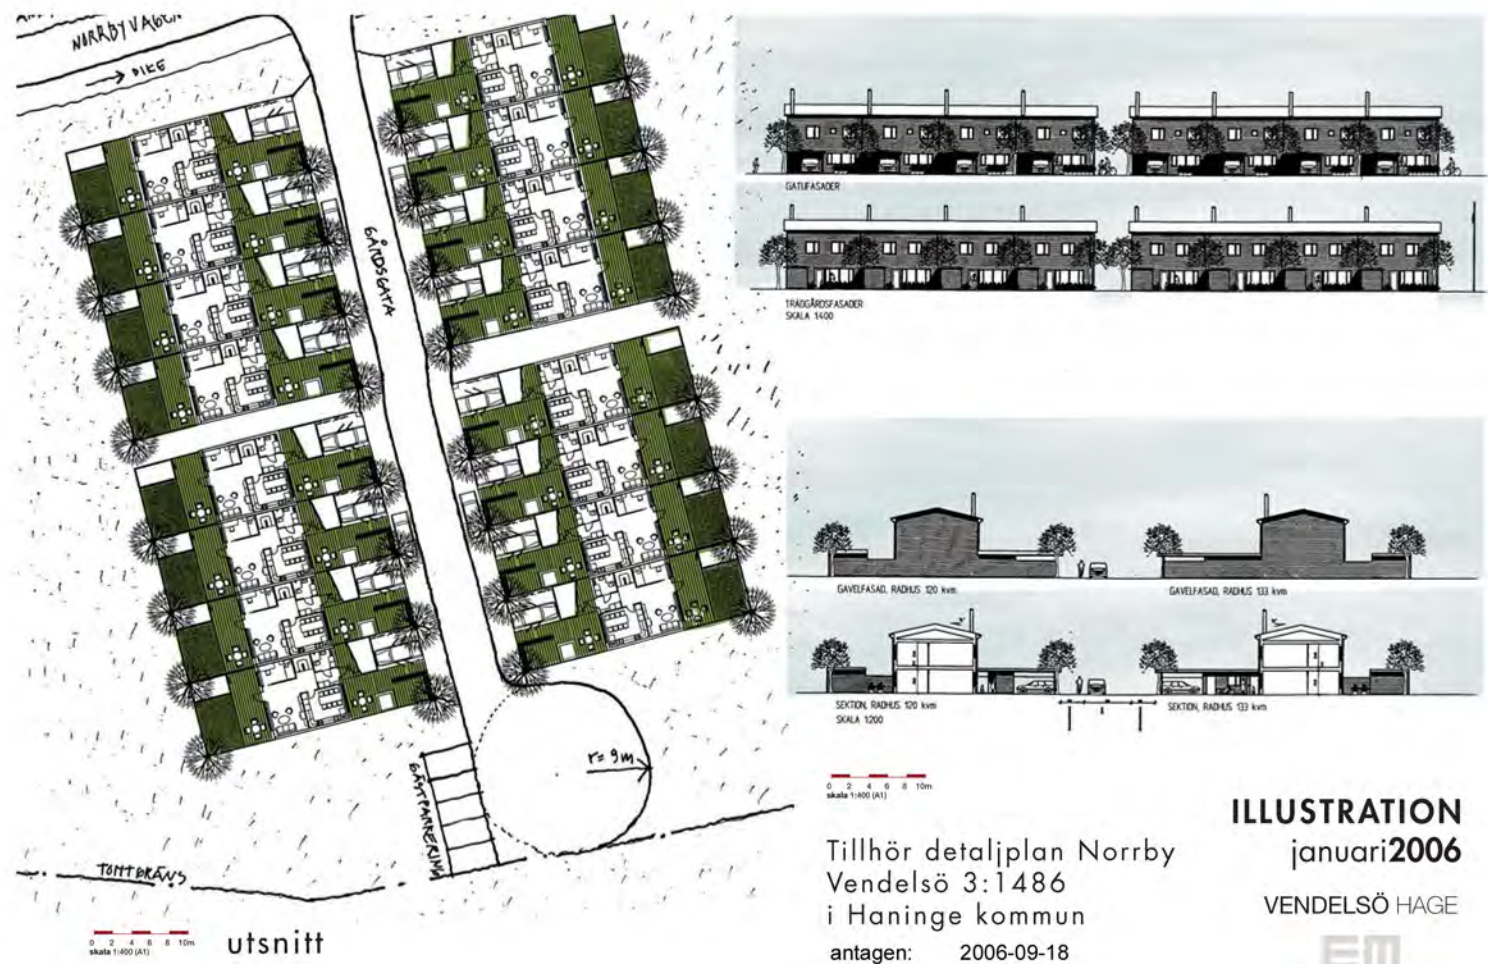

utsnitt

Tillhör detaljplan Norrby  
Vendelsö 3:1486  
i Haninge kommun  
antagen: 2006-09-18  
laga kraft: 2006-10-20